


# MARKT SCHWABEN FLÄCHENNUTZUNGSPLAN

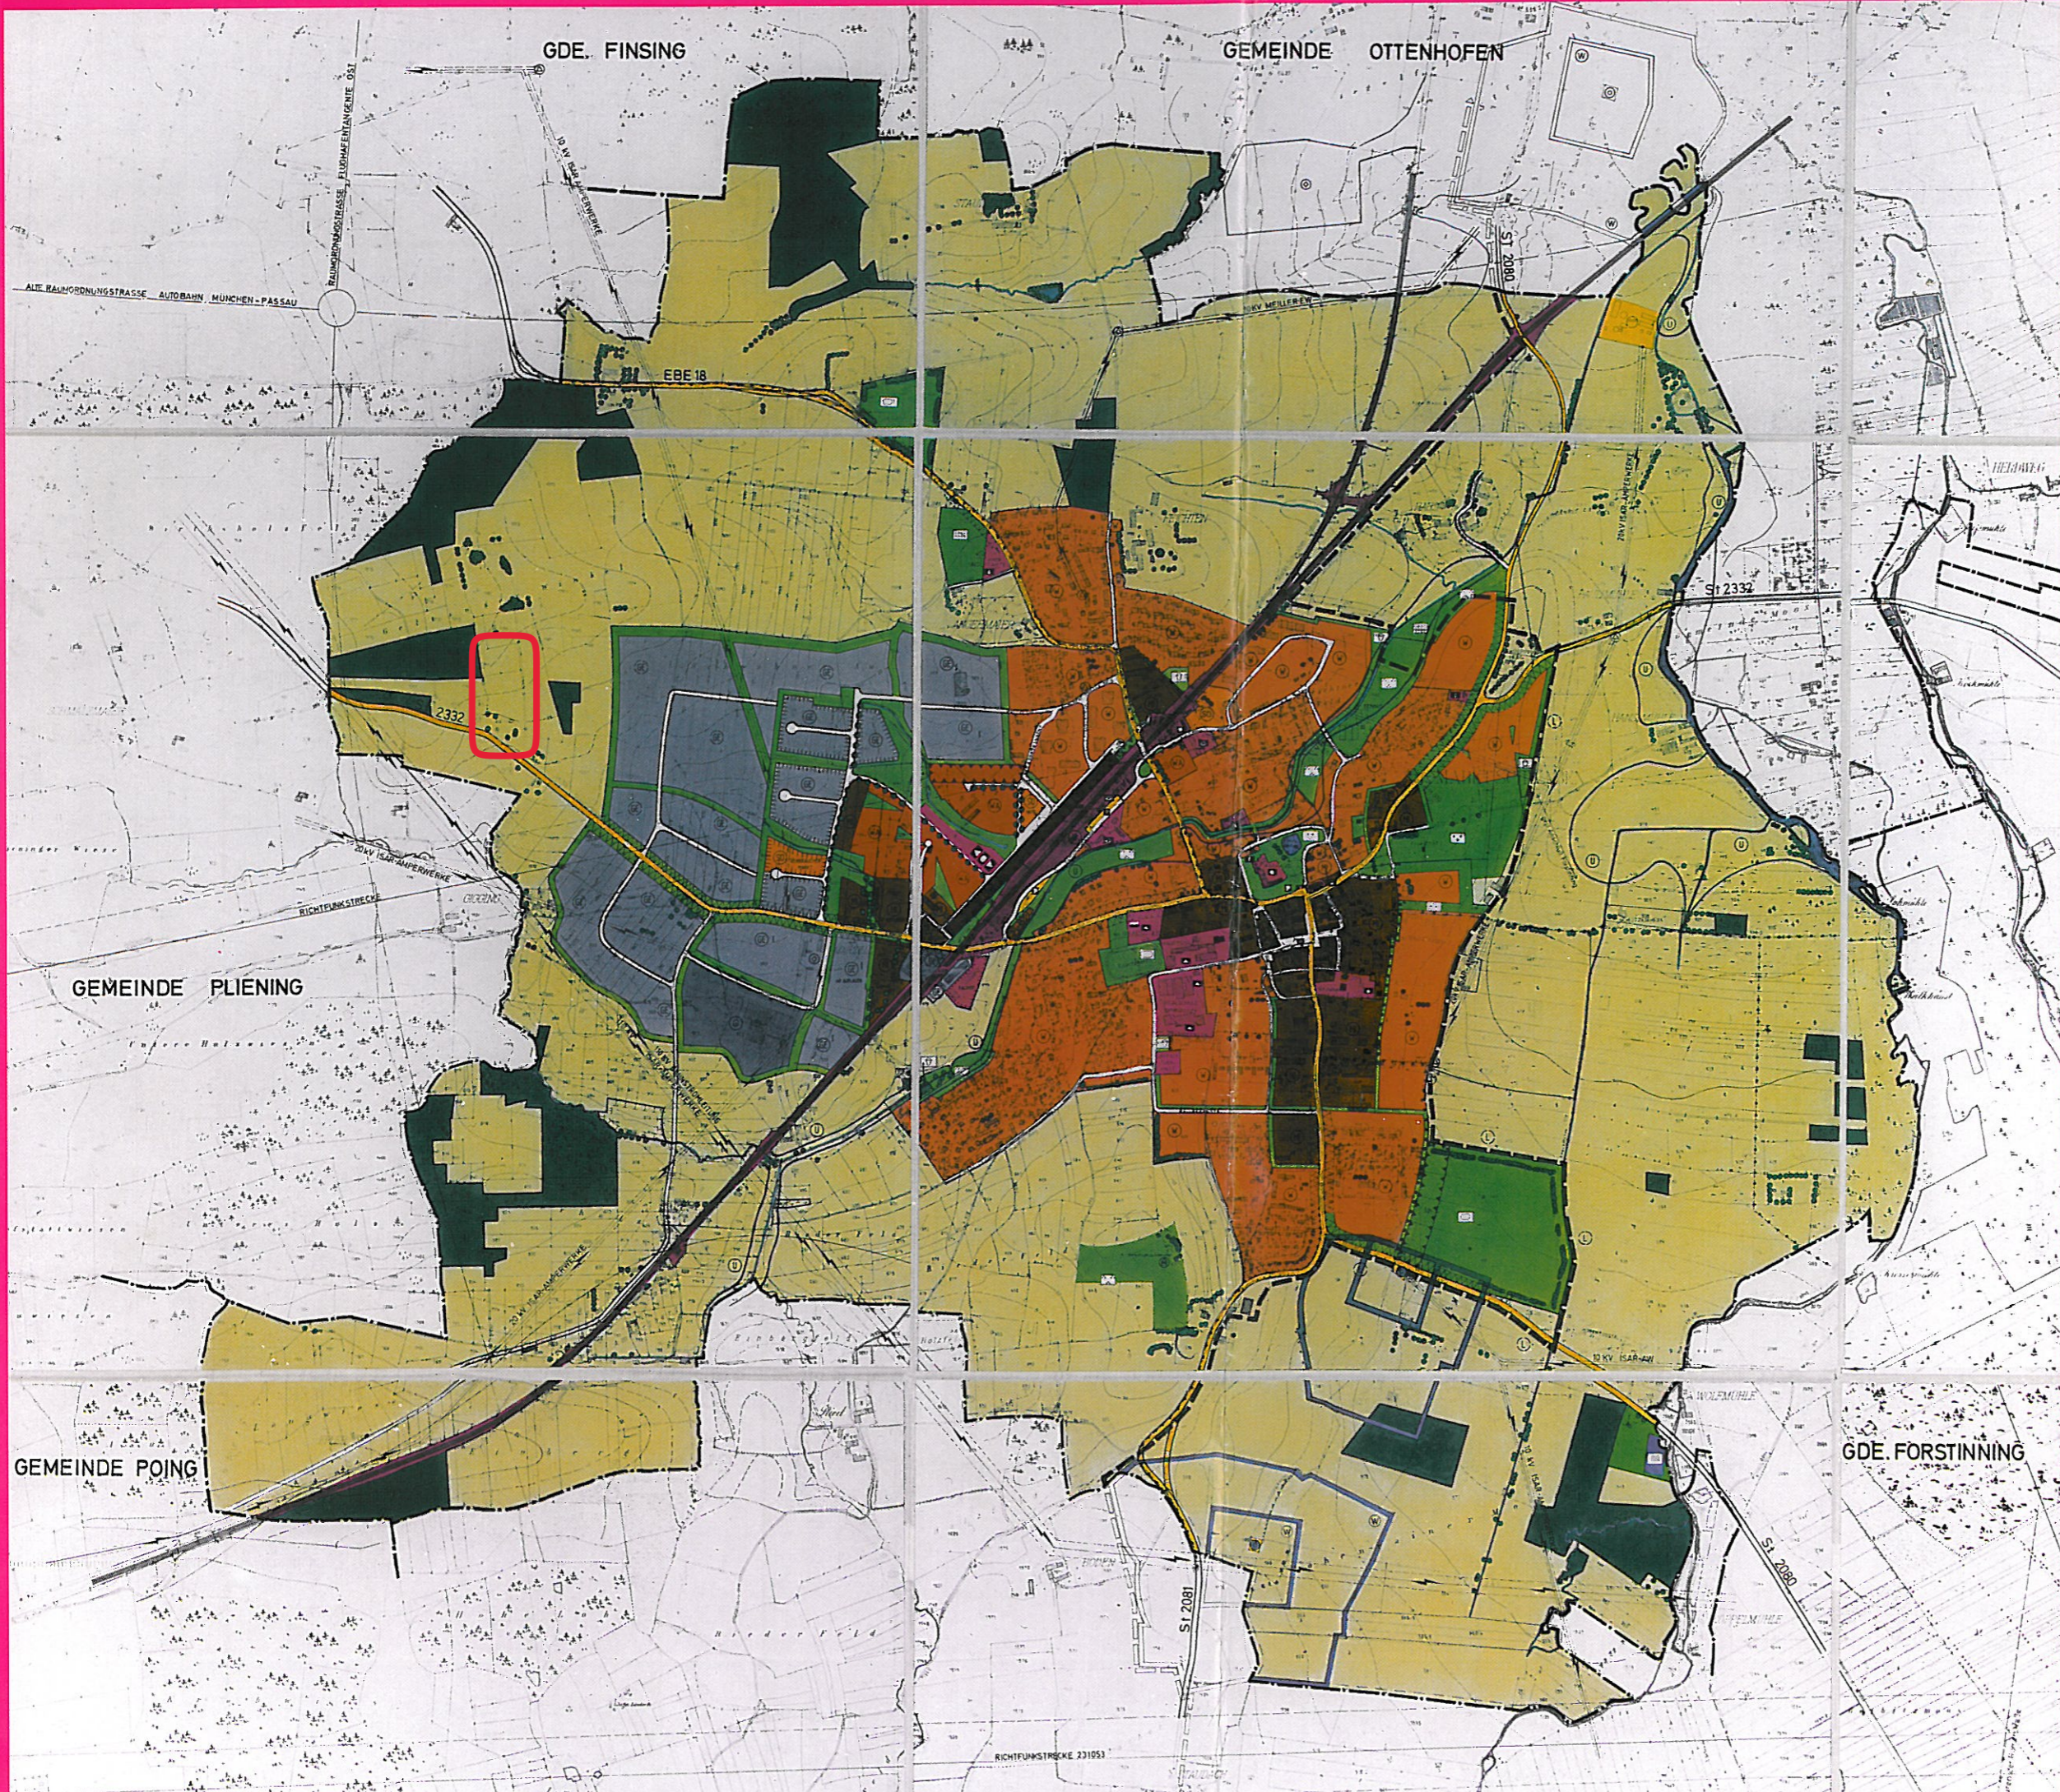

- Wohnbauflächen
- Mischgebiete
- Mischgebiete-Ortszentrum
- Gewerbegebiete-Baustufe I
- Gewerbegebiete-weitere Baustufen
- Industriegebiete
- Sondergebiete, Einkaufszentrum
- Flächen für den Gemeinbedarf
- Verwaltungsgebäude
- Schule
- Kirche
- Kindergarten
- Feuerwehr
- Post
- Altersheim
- Hallenbad
- Krankenhaus
  
- Überörtliche Hauptverkehrsstraßen vorhanden
- Überörtliche Hauptverkehrsstraßen geplant
- Begrenzung der Ortsdurchfahrten
- Anbaufreie Strecken
- Wichtige örtliche Straßen
- Radwanderwege
- Parkflächen
- Naturdenkmale
- Baumbestand
- Flächen für Versorgungsanlage
- Brunnen
- Wasserbehälter
- Kläranlage
  
- Umspannstation
- Pumpwerk
- Umspannwerk
- Hochspannungsleitung
- Schutzstreifen
- Hauptwasserleitung
- Fernmeldekabel
- Richtfunkstrecke
  
- Grünflächen
- Friedhof
- Sportplatz
- Spielplatz
- Parkanlage
- Dauerkleingarten
- Badeplatz
- Flächen für die Landwirtschaft
- Flächen für die Forstwirtschaft
- Flächen für Bahnanlagen
- Wasserschutzgebiete
- Wasserflächen
- Überschwemmungsgebiete
- Gemeindegrenzen
- Landkreisgrenzen
  
- Landschaftsschutzgebiet geplant