


HAUS 3
3175

30 3595 24 225 24 320 24 350 24 222 24 275 24 350 24 150 24 410 24 250 24 350 24 22

30 2215 30 200 10 150 24 170 240 170 36 220

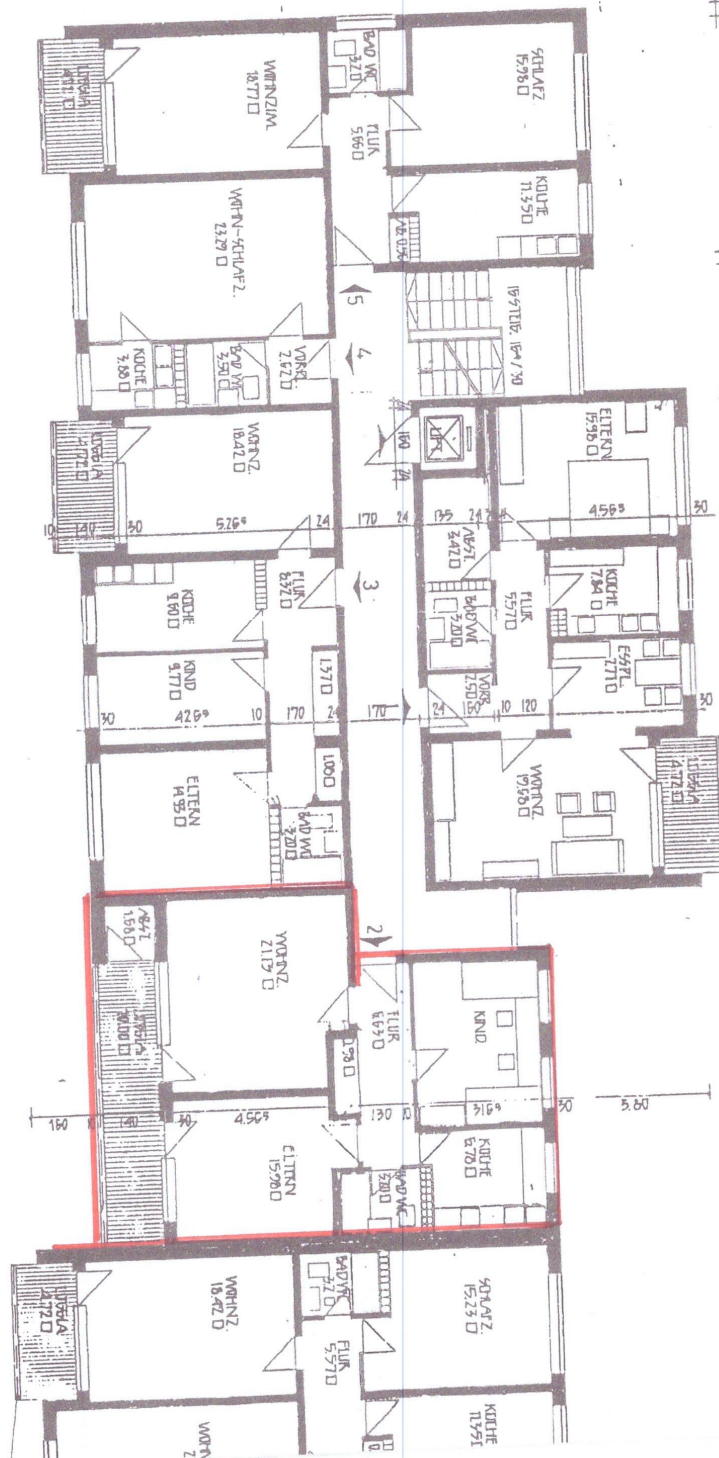

GRUNDRISS 5. BIS 8. OG. 1 : 100

30 3595 24 304 10 175 24 350 24 275 24 229 24 350 24 480 24 350 24 26274 250 24


30 2215 30 200 10 150 24 170 240 170 36° 220

30 356° 24 275 24 320 24 360 24 350 24 220 10 275 24 350 24 190 24 410 10 250 2474 350 24 22

FAUS 3
3175

GRUNDRISS 5. BIS 8. OG 1:100

30 356° 24 364 10 175 24 350 24 275 10 120 24 350 24 190 24 480 24 350 2474 350 24

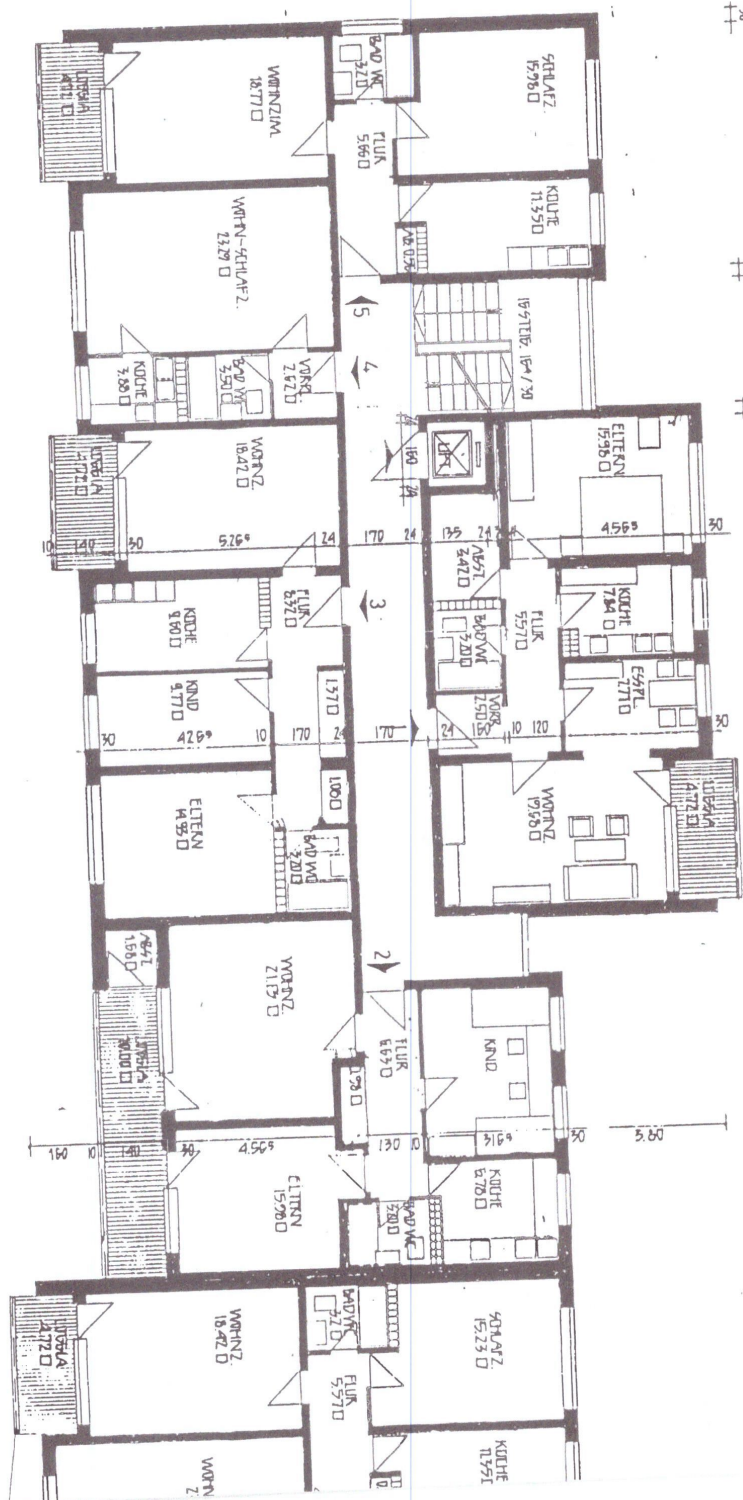

51,175