


Nachbar/in	Flurst. :	Datum - Unterschrift
Münchener Bank Vermögensverwaltung X GmbH & Co. KG Richard-Strauss-Straße 82 81679 München	458/5 Lachenmeyrstr.28 u.28a	
Ferl, Isabella Kameruner Straße 29a 81827 München	457/48 Kameruner Str.29a	
MANGER Vermögensverwaltung KG Waldschulstraße 70a 81827 München	457/8 Kameruner Str.27	
Maier, Lisa Schmiding 3 83556 Griesstätt	458/42 Lachenmeyrstr.24a	
Maier, Shana Schmiding 3 83556 Griesstätt		
Maier, Reinhold Maximilian Benedikt Schmiding 3 83556 Griesstätt	458/7 Lachenmeyrstr.24	
Antragsteller/in	N+Z Wohn- und Gewerbebau GmbH  Georgenstr.93 80798 München	
Entwurfsverfasser/in	Architekt Dipl. Ing. fh R. O. Dreiner Bayerische Architektenkammer Nr. 165263 Friedrich-Bergius-Str. 15c 85662 Hohenbrunn Tel. 08102-77 82 92 Fax. 08102-77 82 93 E mail dreiner-architektur@t-online.de	
Datum		14.12.2022

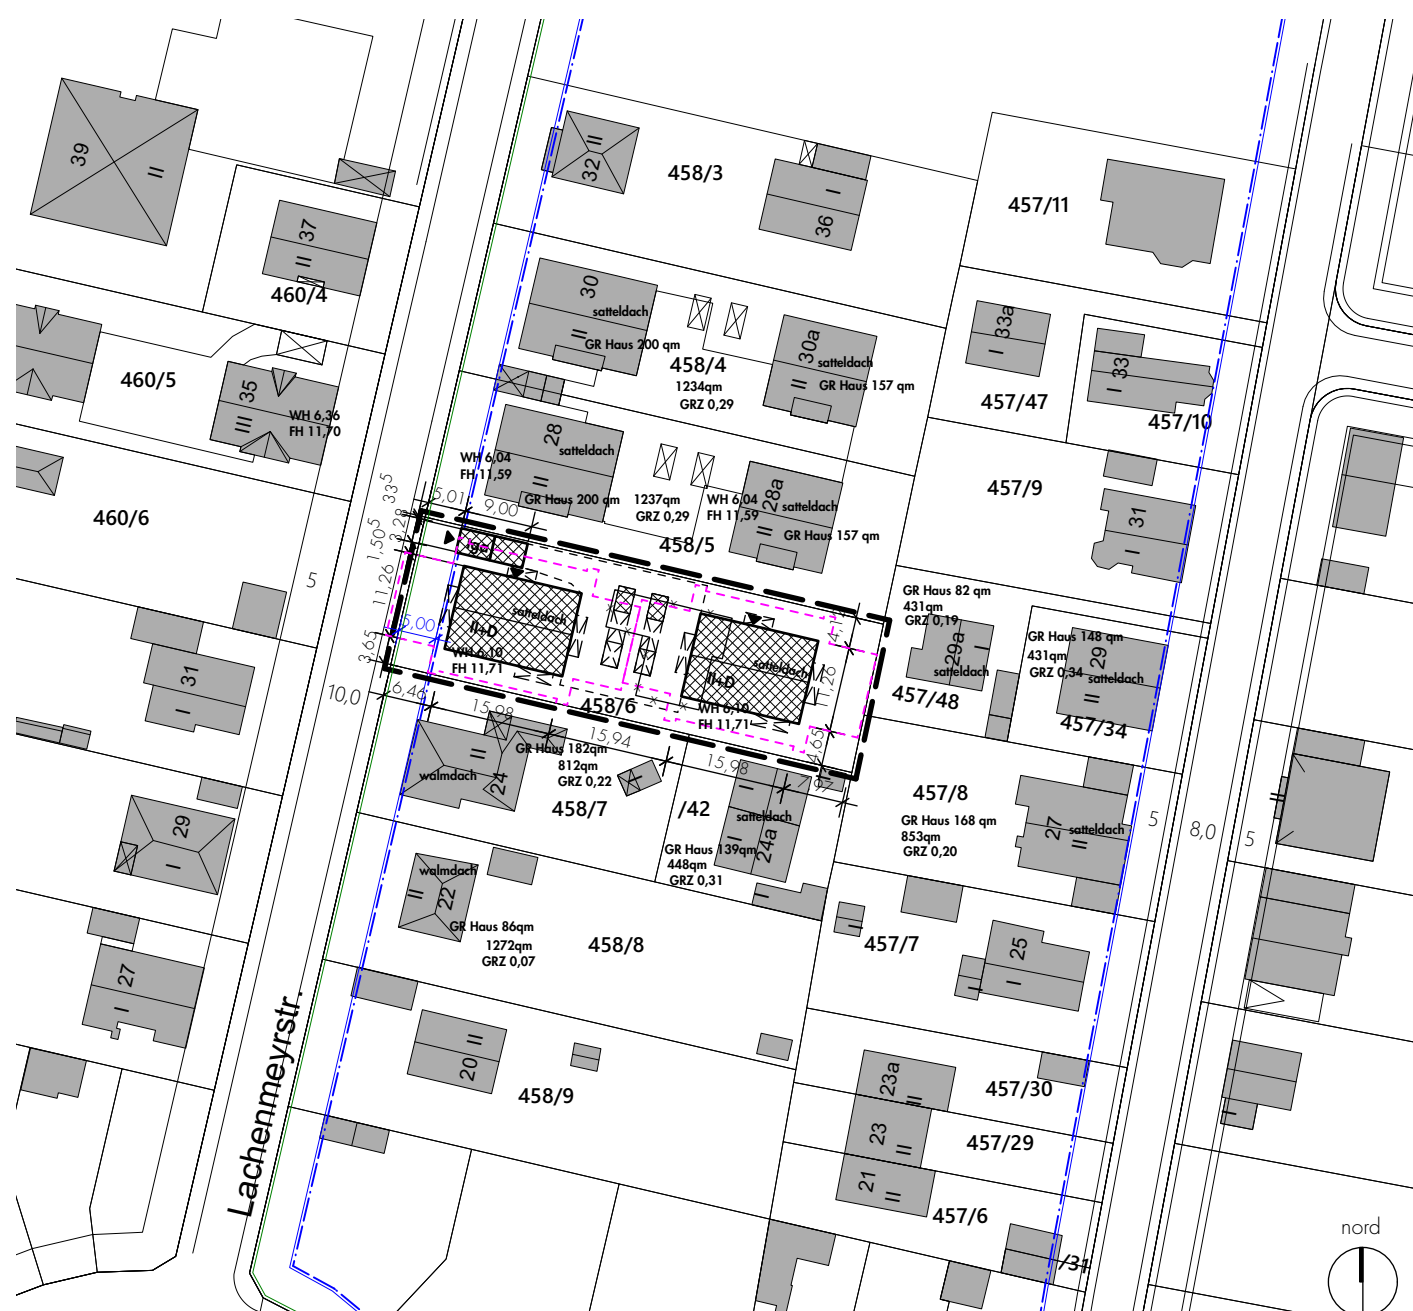

		Fertigung
Vorhaben	Neubau von zwei Gebäuden mit Wohnungen und Tiefgarage	
Baugrundstück	Lachenmeyrstr. 26, 81827 München	
Antragsteller/in	N+Z Wohn- und Gewerbebau GmbH Georgenstr.93 80798 München	
Planinhalt:	Lageplan 1:1000	