




grundriss speicher vordergeb. A

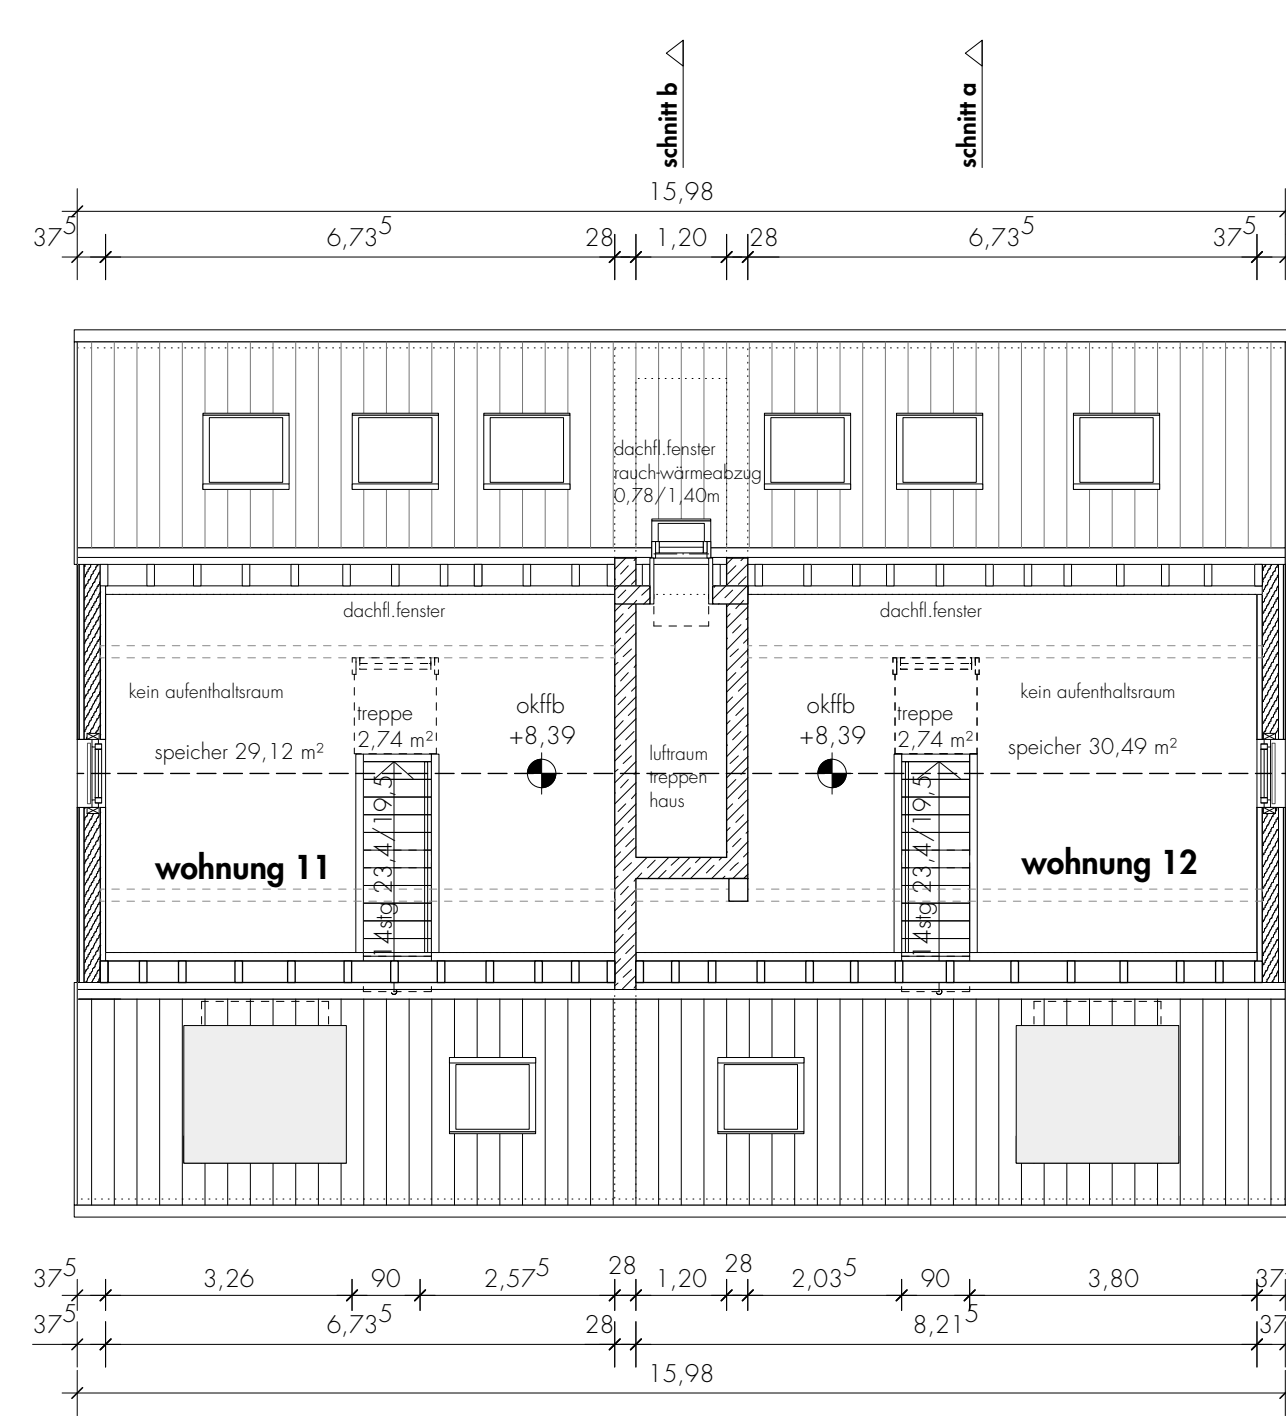

grundriss speicher rückgeb. B

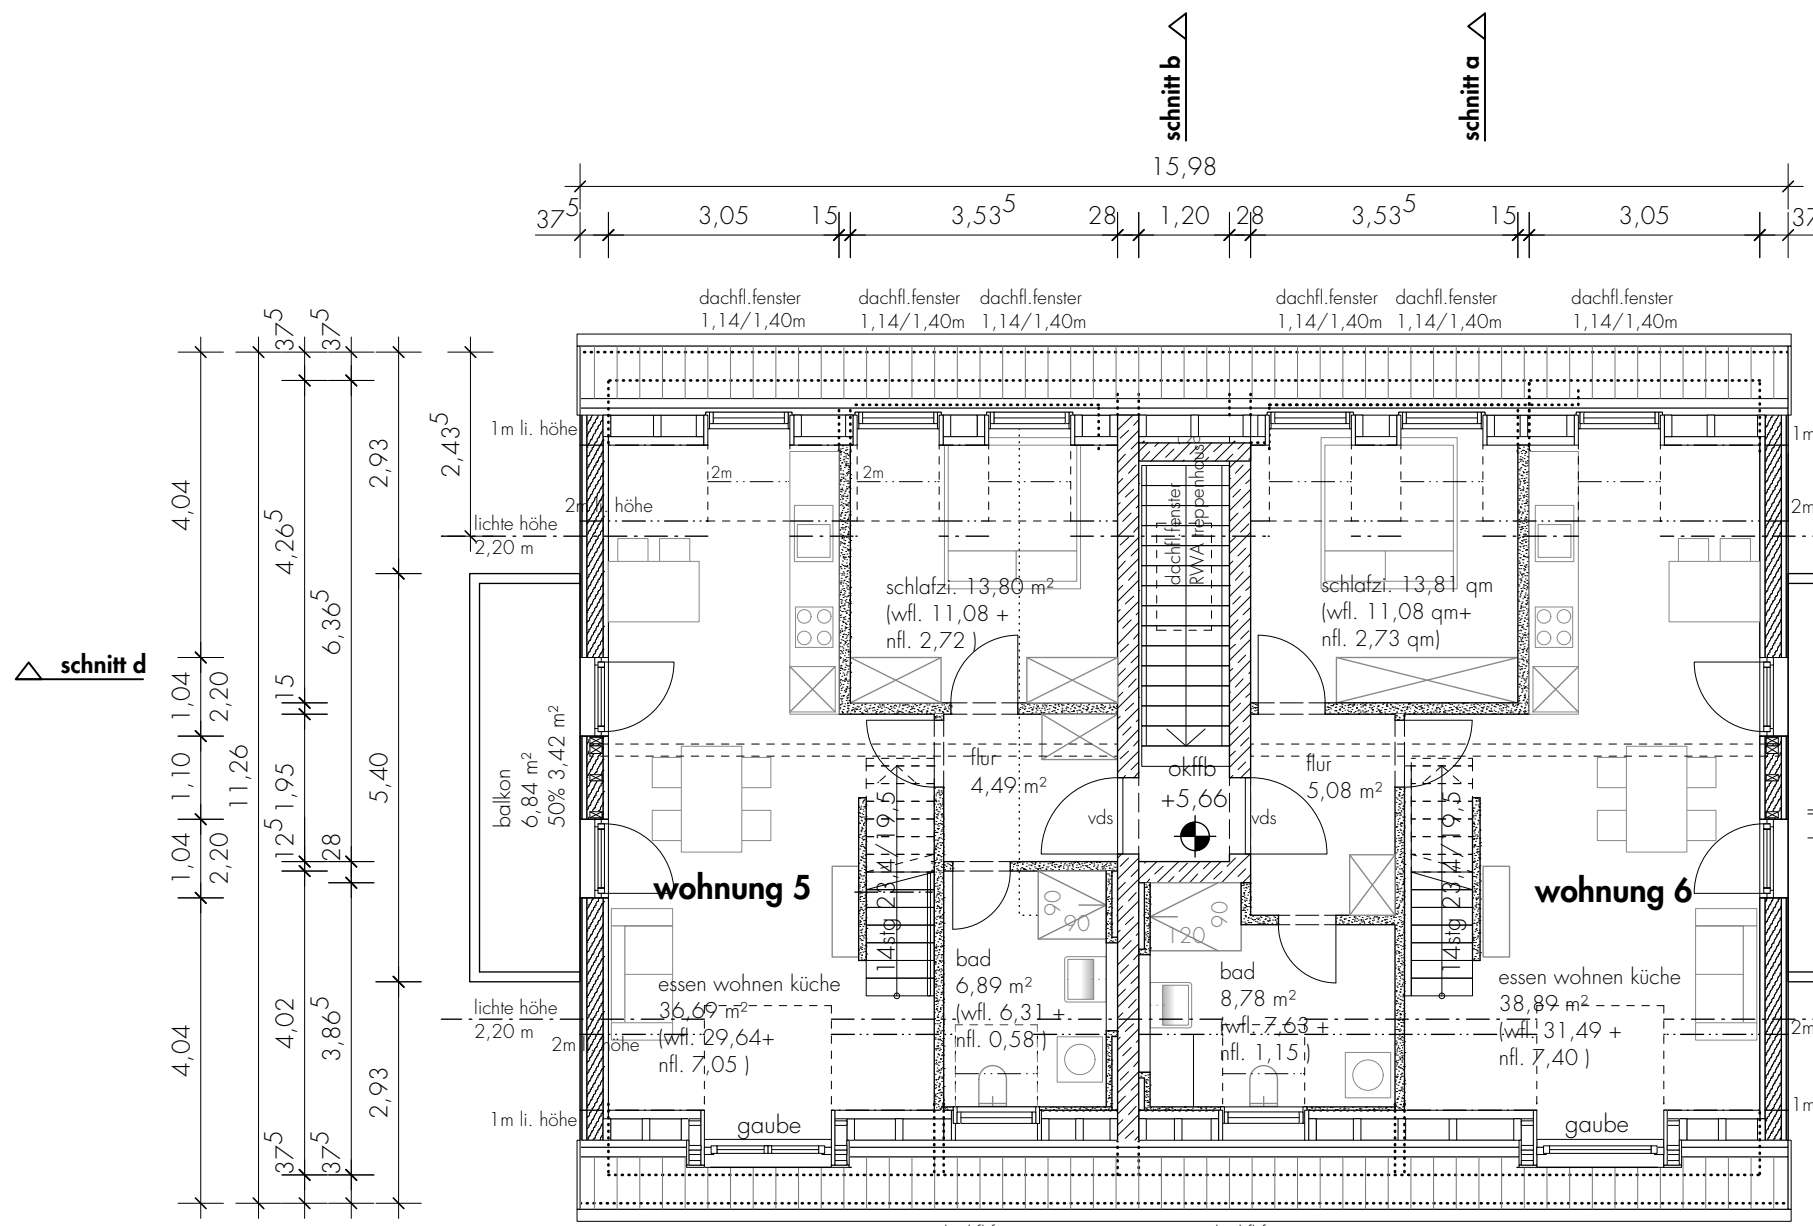


grundriss dg vordergeb. A

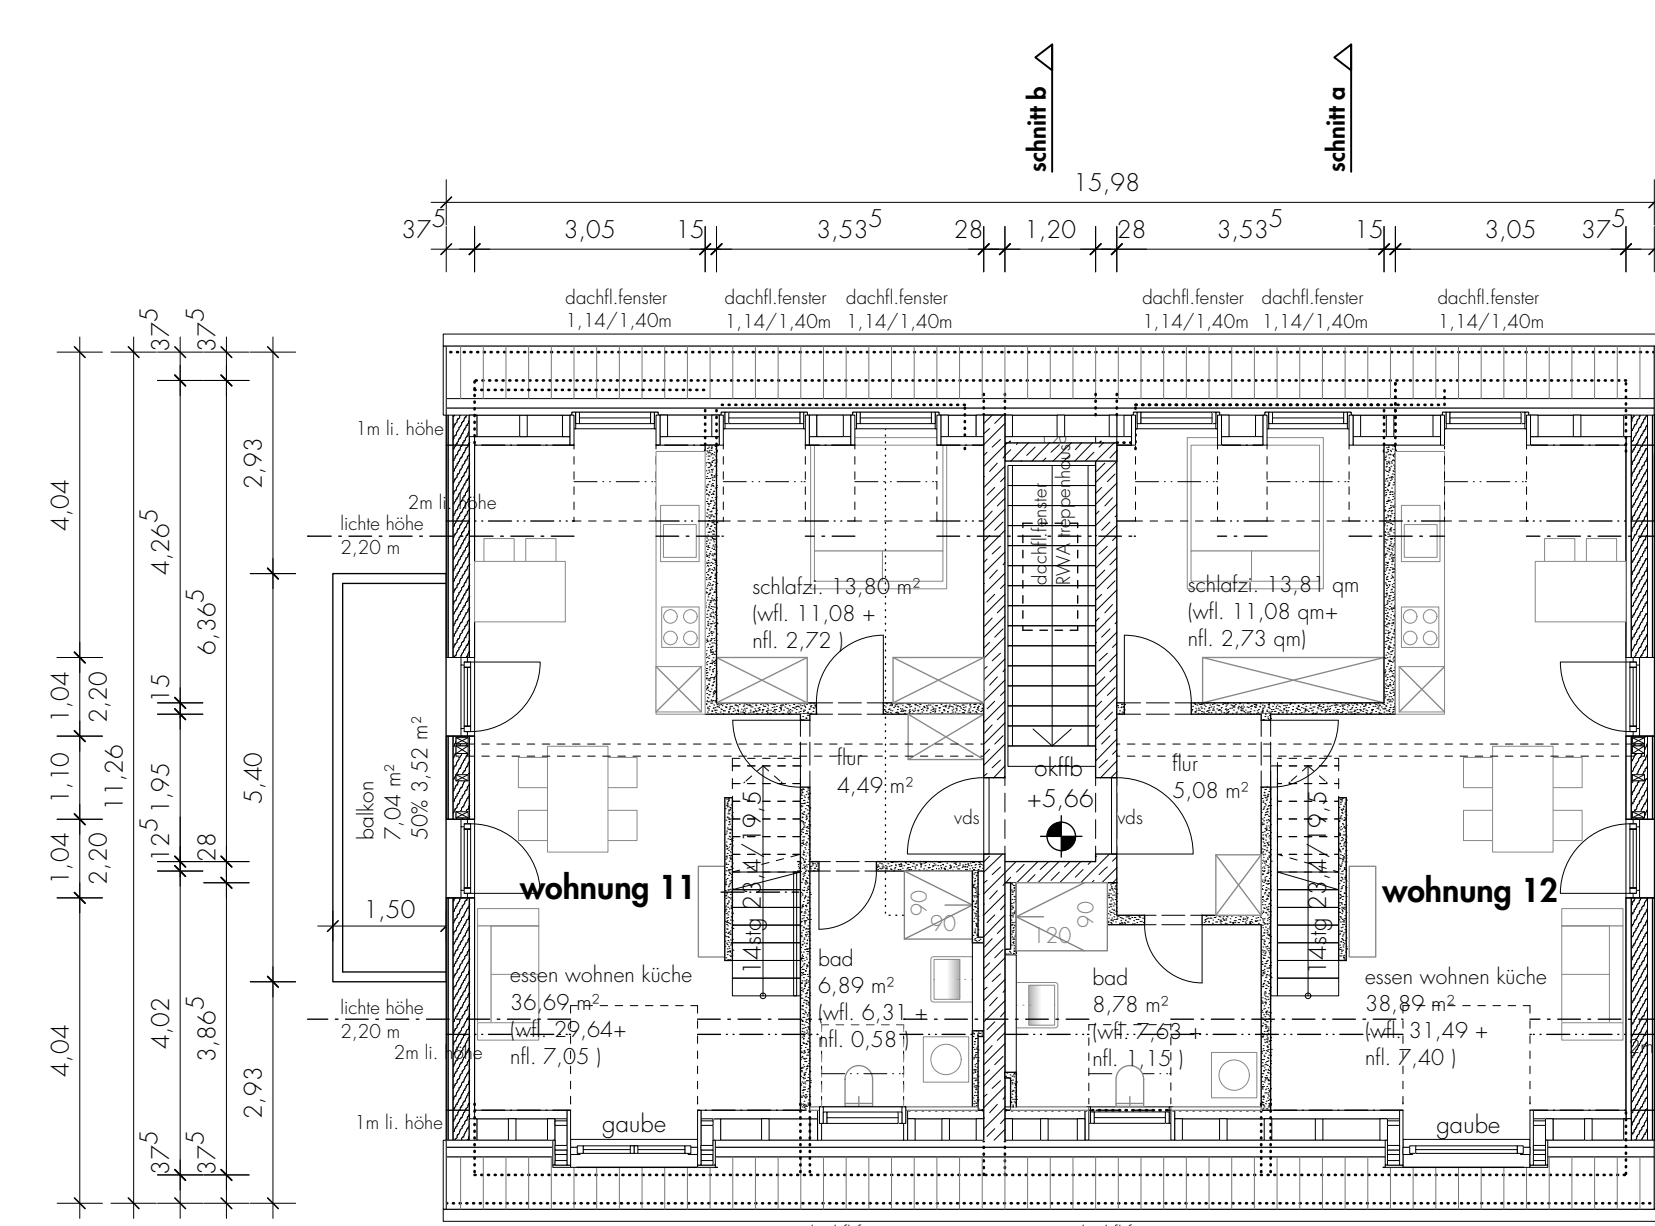


grundriss dg rückgeb. B

gauen: untergeordnet n. art6 abstandsflächen ansichtsl. < 4qm höhe < 1,86 m breite < 2,15 m

gauen: untergeordnet n. art6 abstandsflächen ansichtsl. < 4qm höhe < 1,86 m breite < 2,15 m

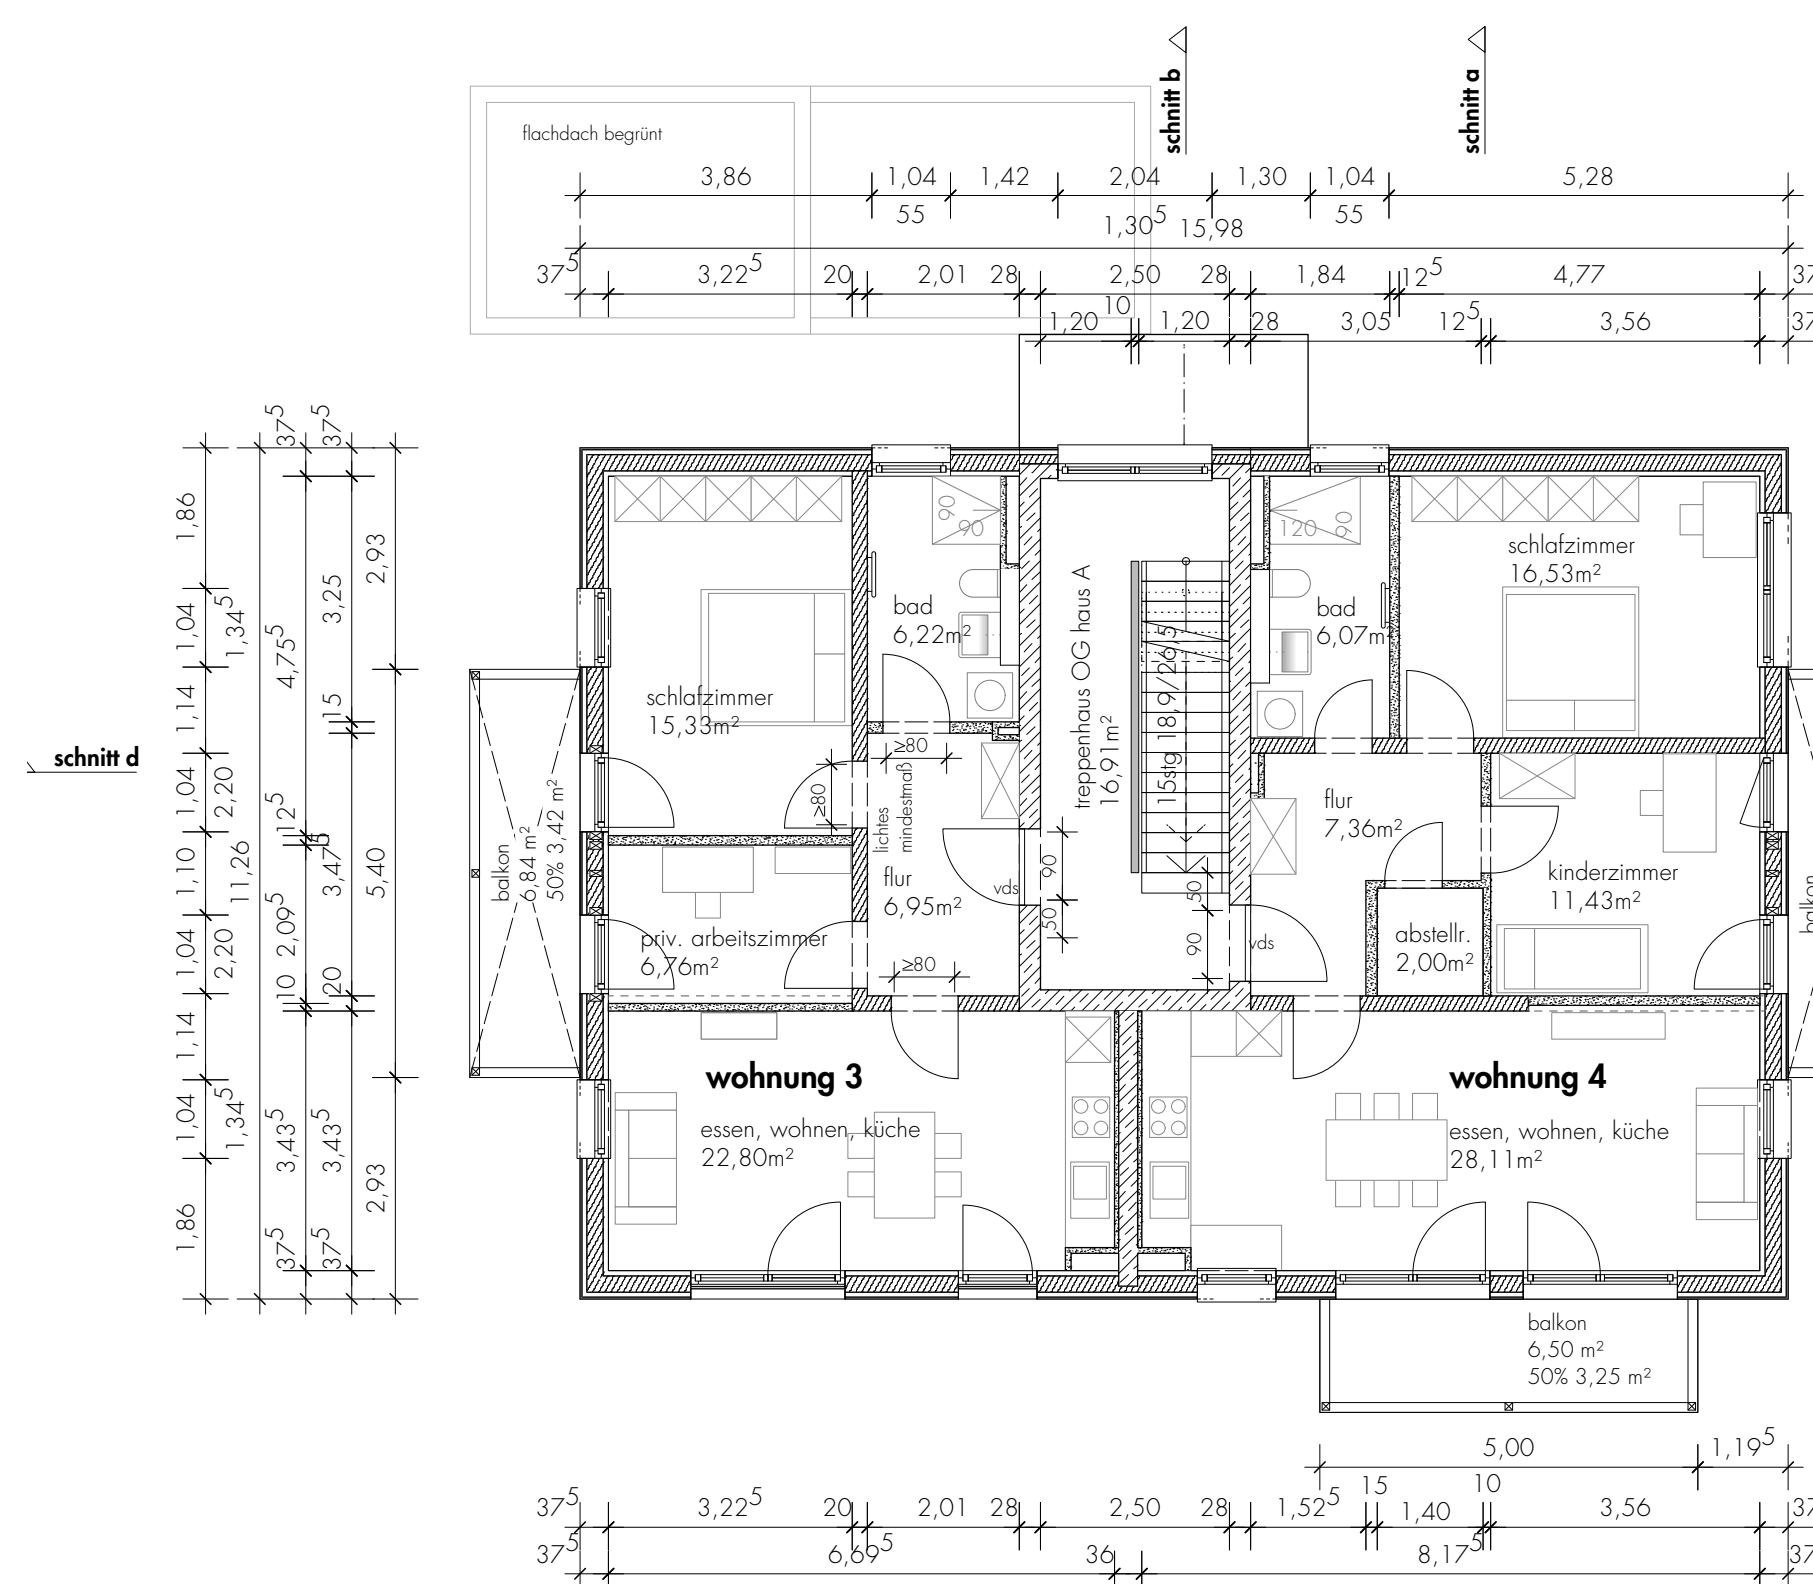

grundriss og vordergeb. A

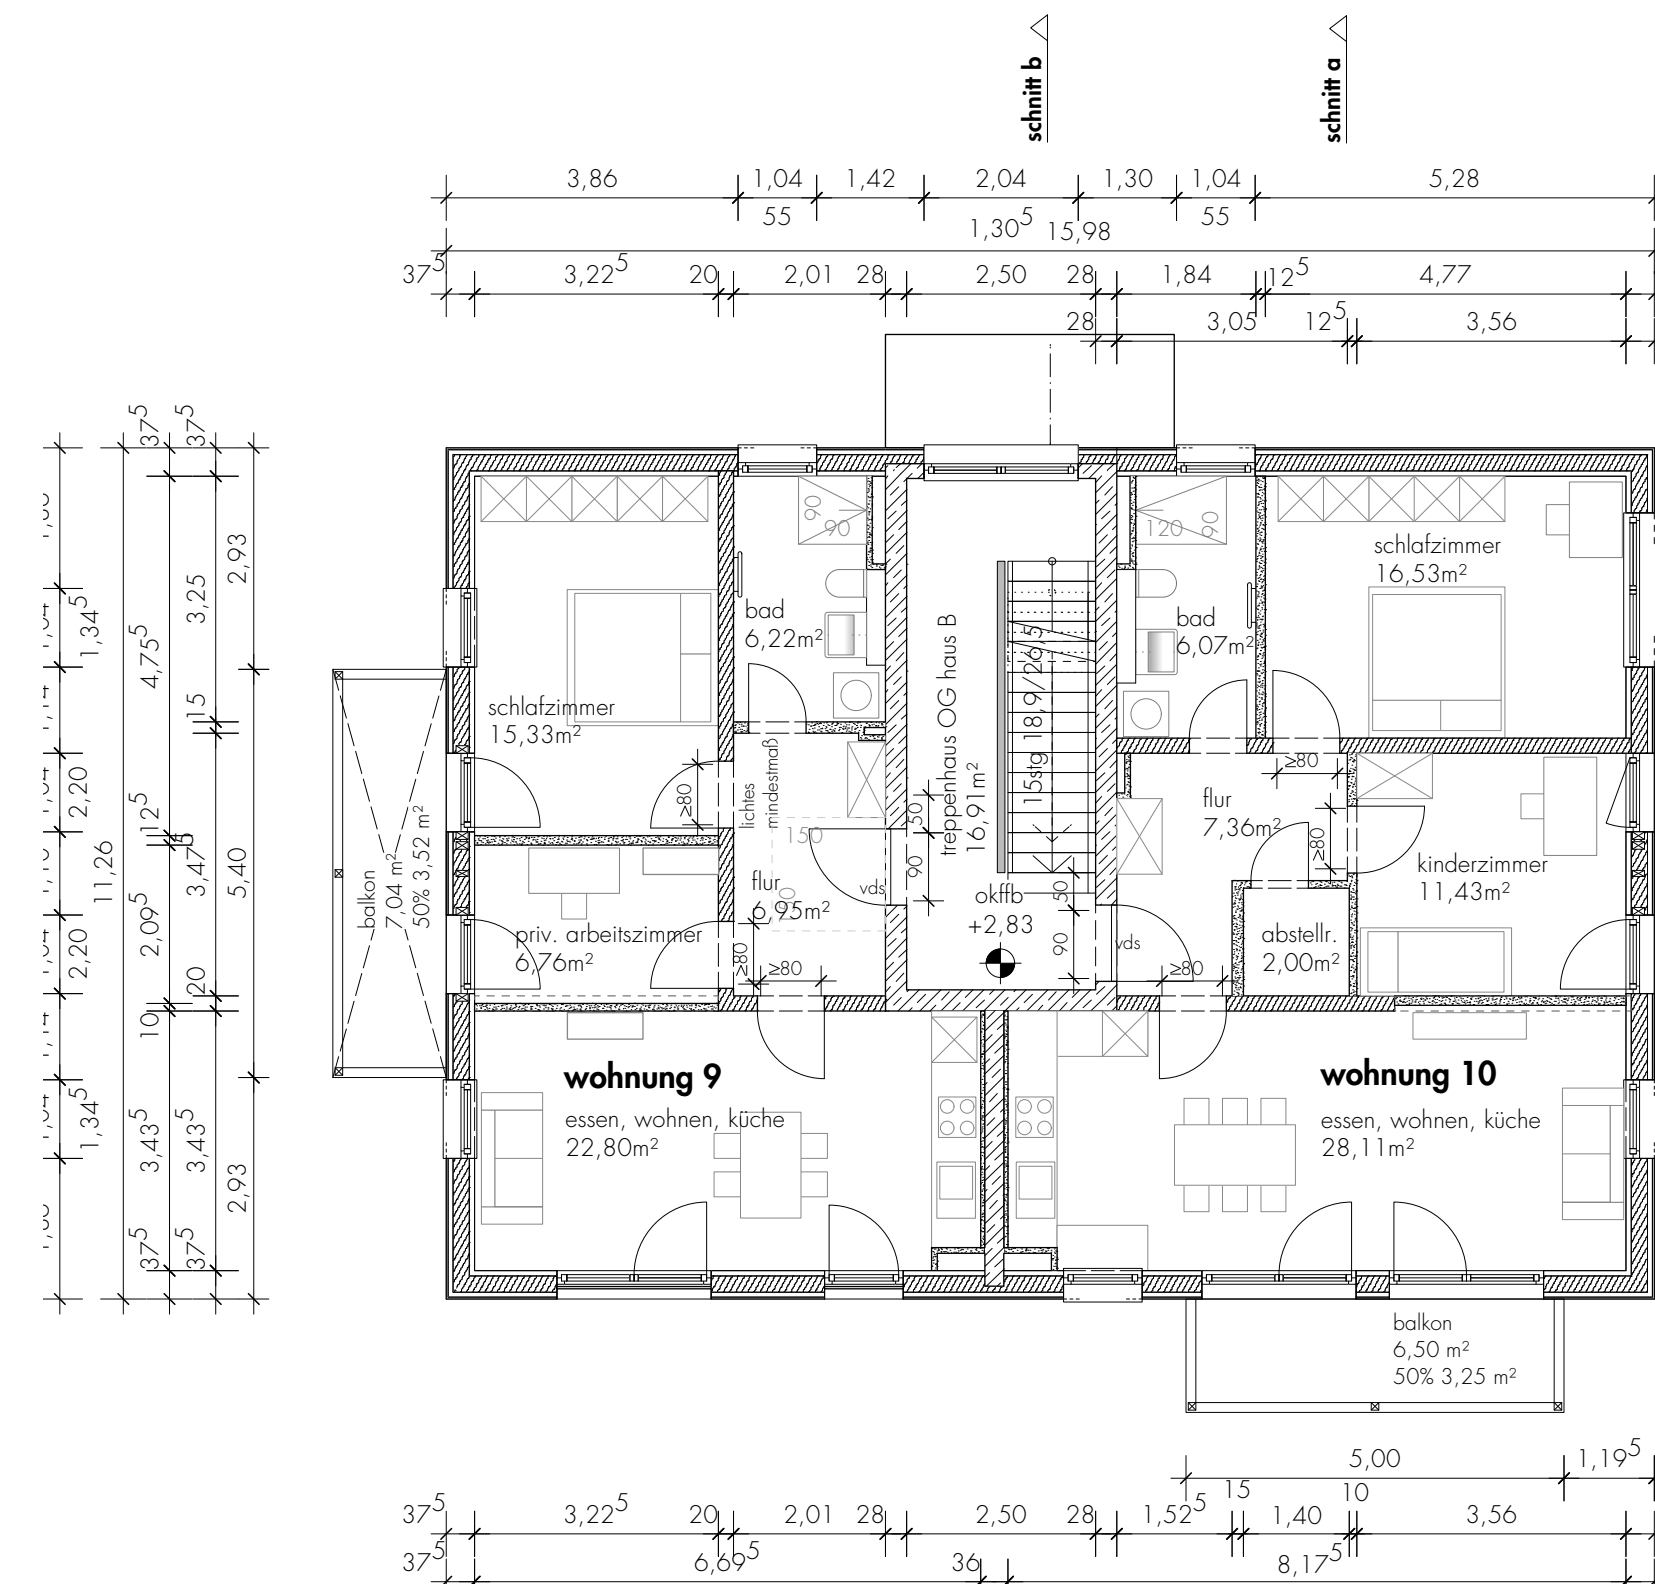

grundriss og rückgeb. B

Nachbar/in	Flurst. :	Datum - Unterschrift
Müncher Bank Vermögensverwaltung X GmbH & Co. KG Richard-Strauss-Straße 82 81679 München	458/5 Lachenmeystr.28 u.28a	
Ferli, Isabella Kameruner Straße 29a 81827 München	457/48 Kameruner Str.29a	
MANGER Vermögensverwaltung KG Waldschulstraße 70a 81827 München	457/8 Kameruner Str.27	
Maier, Lisa Schmidig 3 83556 Griesstätt	458/42 Lachenmeystr.24a	
Maier, Shana Schmidig 3 83556 Griesstätt	458/7 Lachenmeystr.24	
Antragsteller/in	N+Z Wohn- und Gewerbebau GmbH Georgenstr.93 80798 München	
Entwurfsverfasser/in	Architekt Dipl.-Ing. Fh R. O. Dreiner Bayerische Architektenkammer Nr. 165263 Friedrich-Bergius-Str. 15c 85062 Hohenbrunn Tel. 0810277 82 92 Fax. 0810277 82 93 E mail dreinerarchitektur@t-online.de	
Datum		14.12.2022

Vorhaben	Fertigung
Neubau von zwei Gebäuden mit Wohnungen und Tiefgarage	
Baugrundstück	Lachenmeystr. 26, 81827 München
Antragsteller/in	N+Z Wohn- und Gewerbebau GmbH Georgenstr.93 80798 München
Planinhalt:	Grundrisse OG, DG, Speicher 1:100