


Innenhof

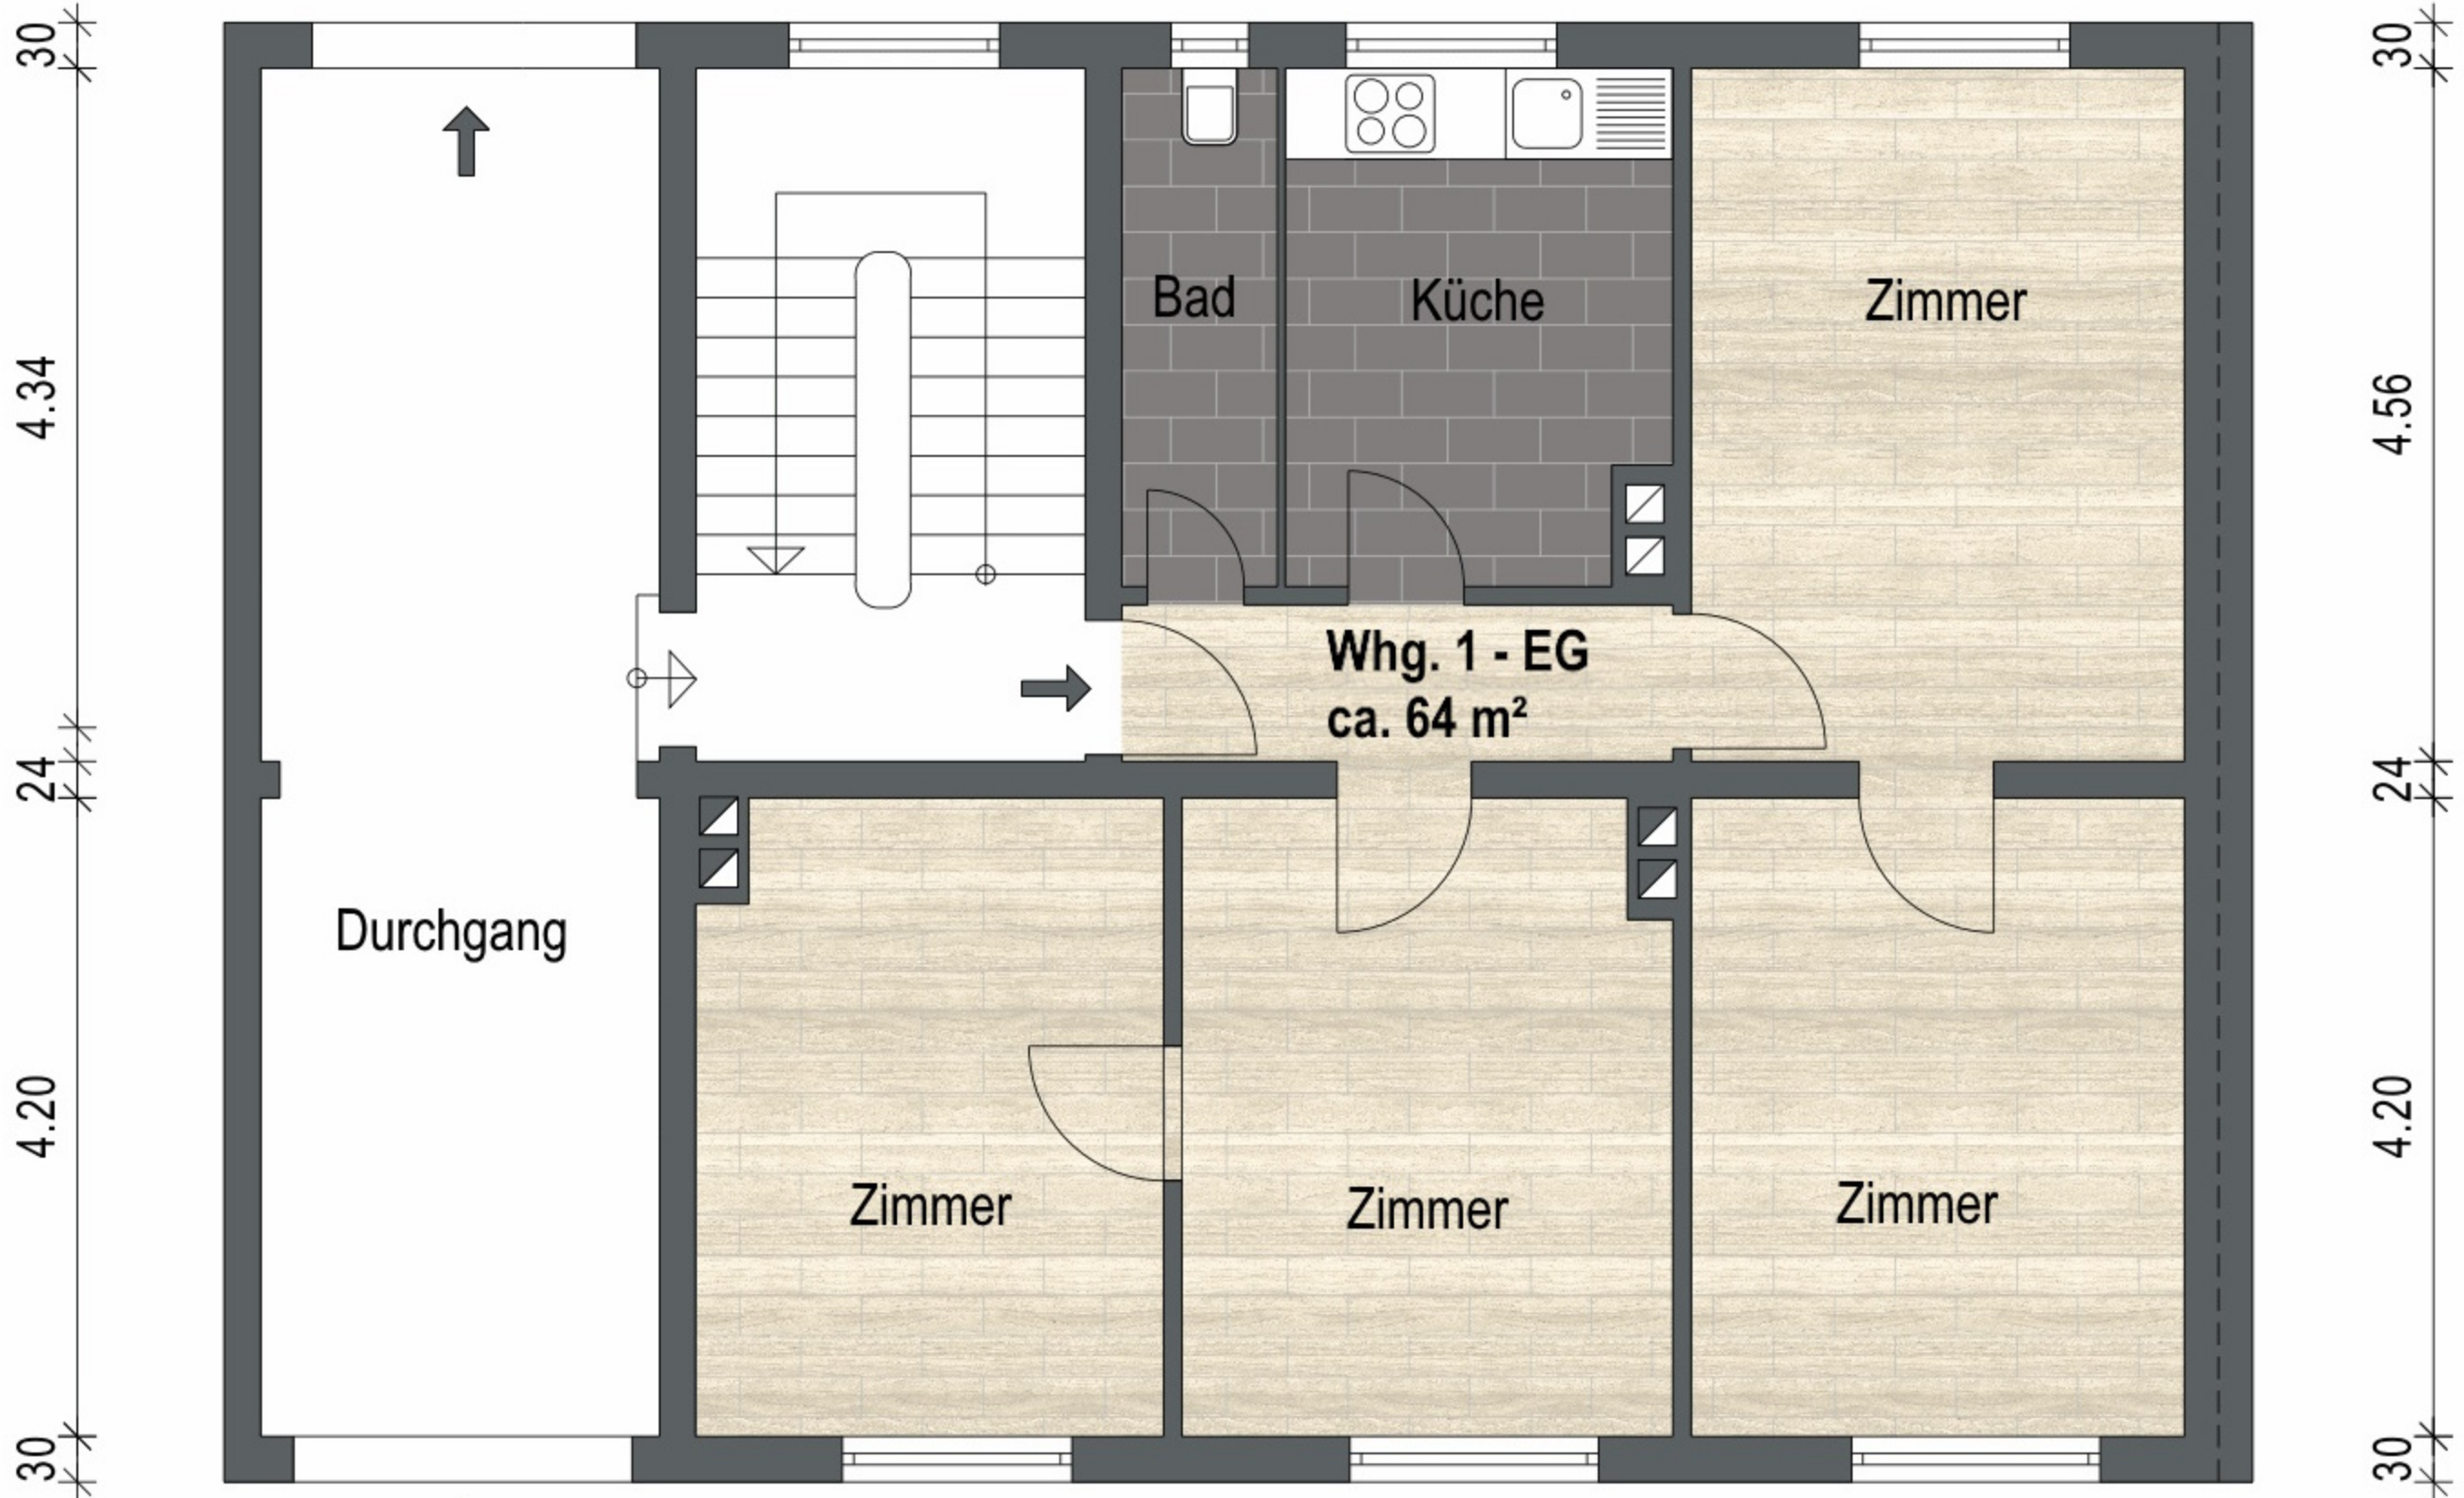

24 2.63 24 2.56 24 1.03 5 2.55 12 3.25 45



24 2.63 24 3.08 12 3.23 12 3.25 45

Straßenseite


ca. Werte

Vordergebäude - Erdgeschoss

Innenhof



24 1.73 5 85 24 2.56 24 1.03 5 2.55 12 3.25 45

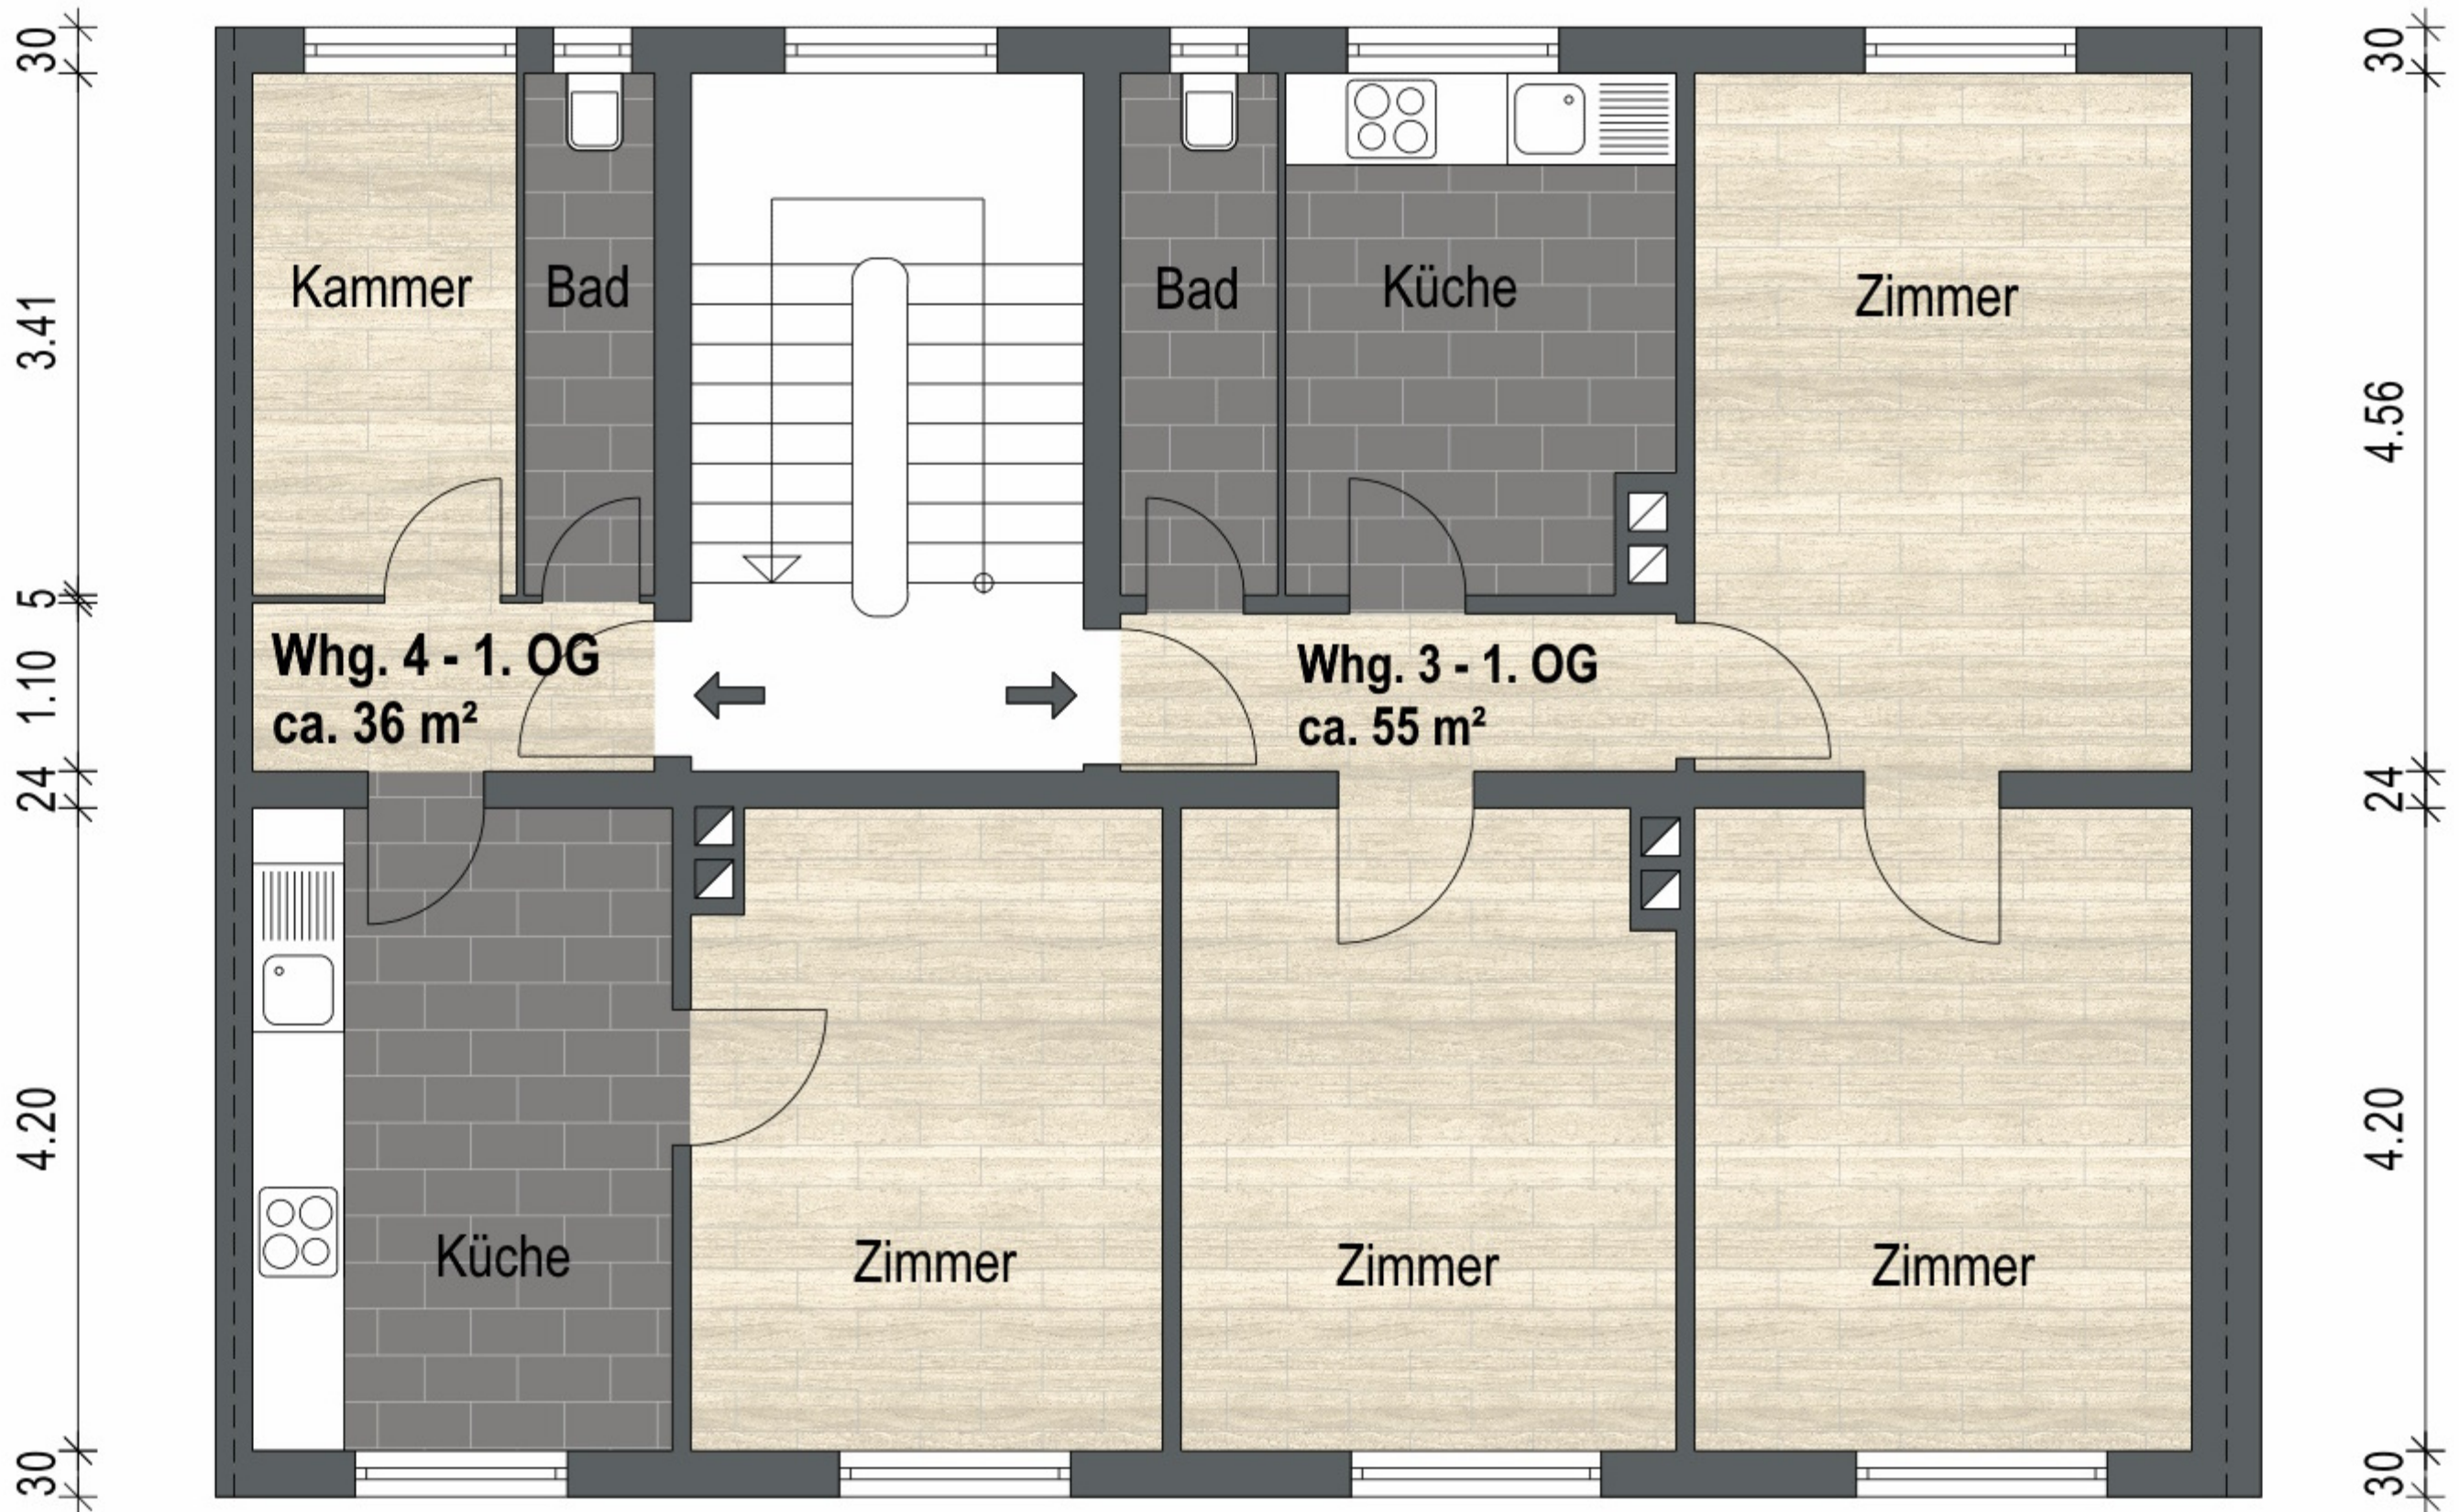

Straßenseite

ca. Werte


Vordergebäude - 1. Obergeschoss

| | |
|------------|-------|
| Gebäude | EFH |
| Ort/Straße | 8154 |
| Planinhalt | 1.Obe |

Innenhof



24 1.73 5 85 24 2.56 24 1.03 5 2.55 12 3.25 45

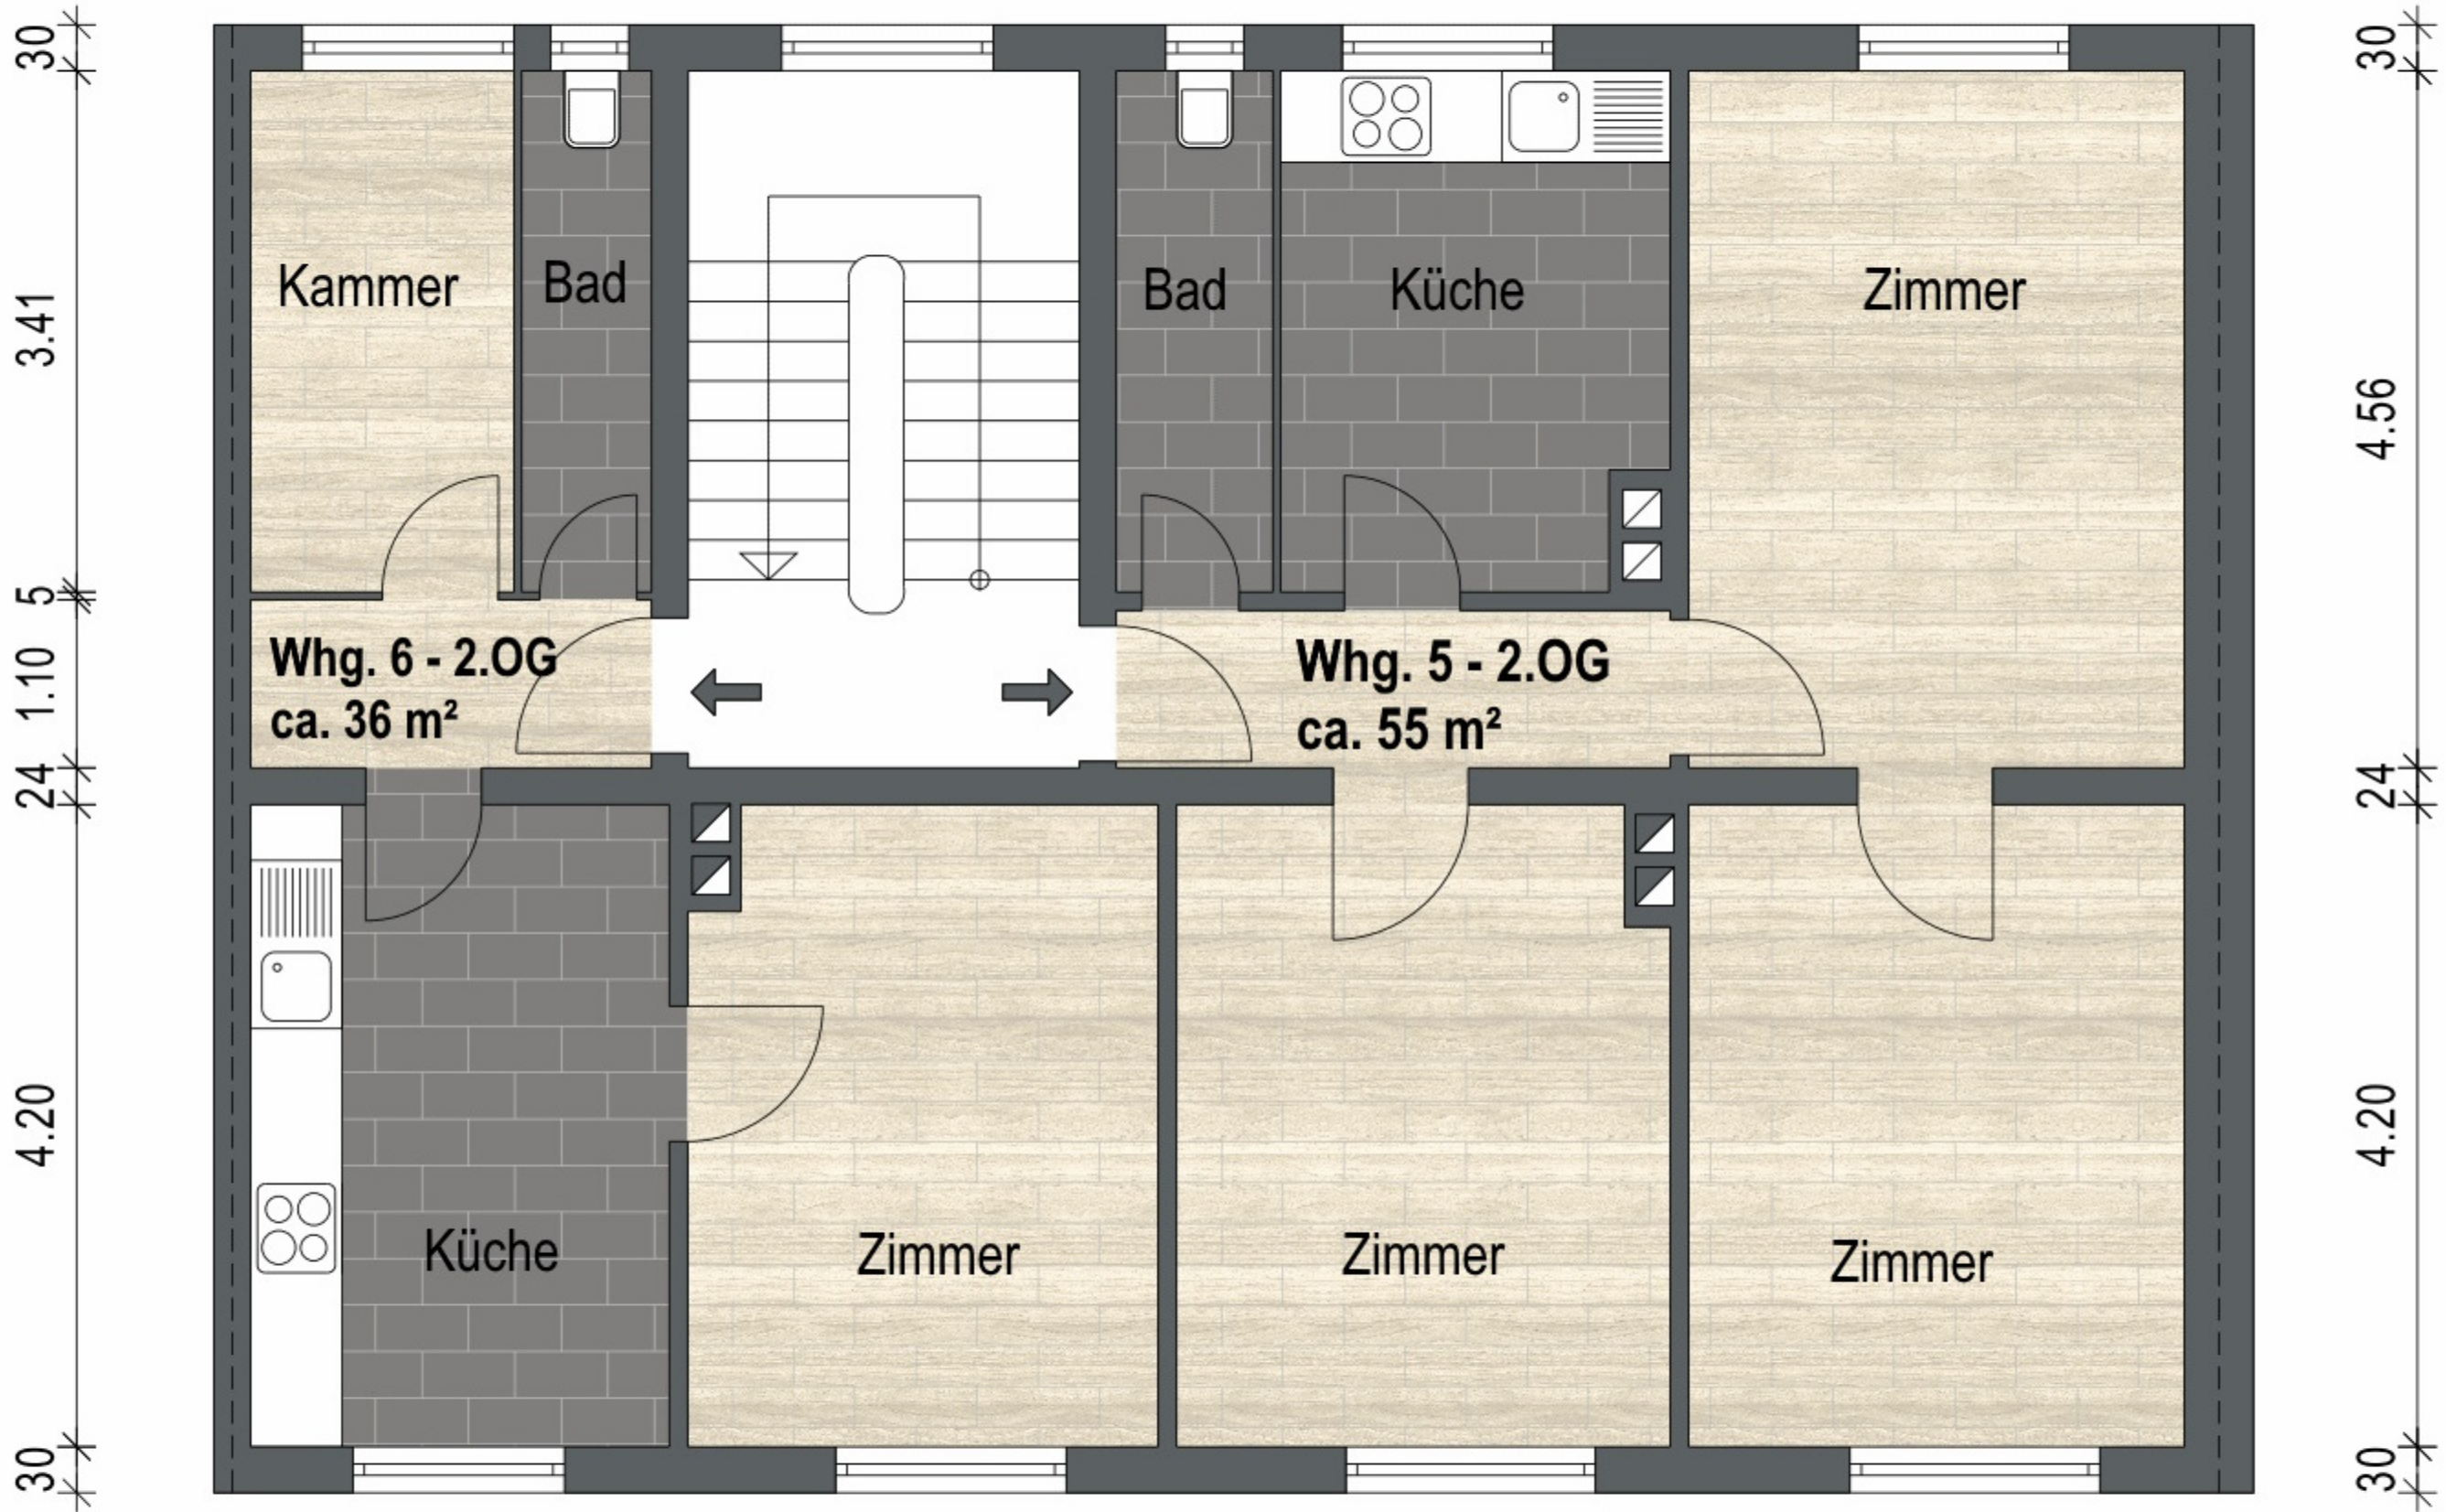

24 2.74 12 3.08 12 3.23 12 3.25 45

Straßenseite

ca. Werte

Vordergebäude - 2. Obergeschoss

Gebäude EFH / M

Ort/Straße 81543 M



Innenhof

24 2.63 24 2.56 24 6.99 45

30 95 3.25 24 3.51 35 10 60 30

9.60

24 12.66 45

Straßenseite

ca. Werte

Speicher ca. 35 m²
mit Stauraum-Abteilen für Mieter

Vordergebäude - Dachgeschoss

| | |
|------------|--------------|
| Gebäude | EFH / MFH |
| Ort/Straße | 81543 Mü... |
| Planinhalt | Dachgesch... |



6.90

30

7.20

38


35

4.31

25

4.00

38

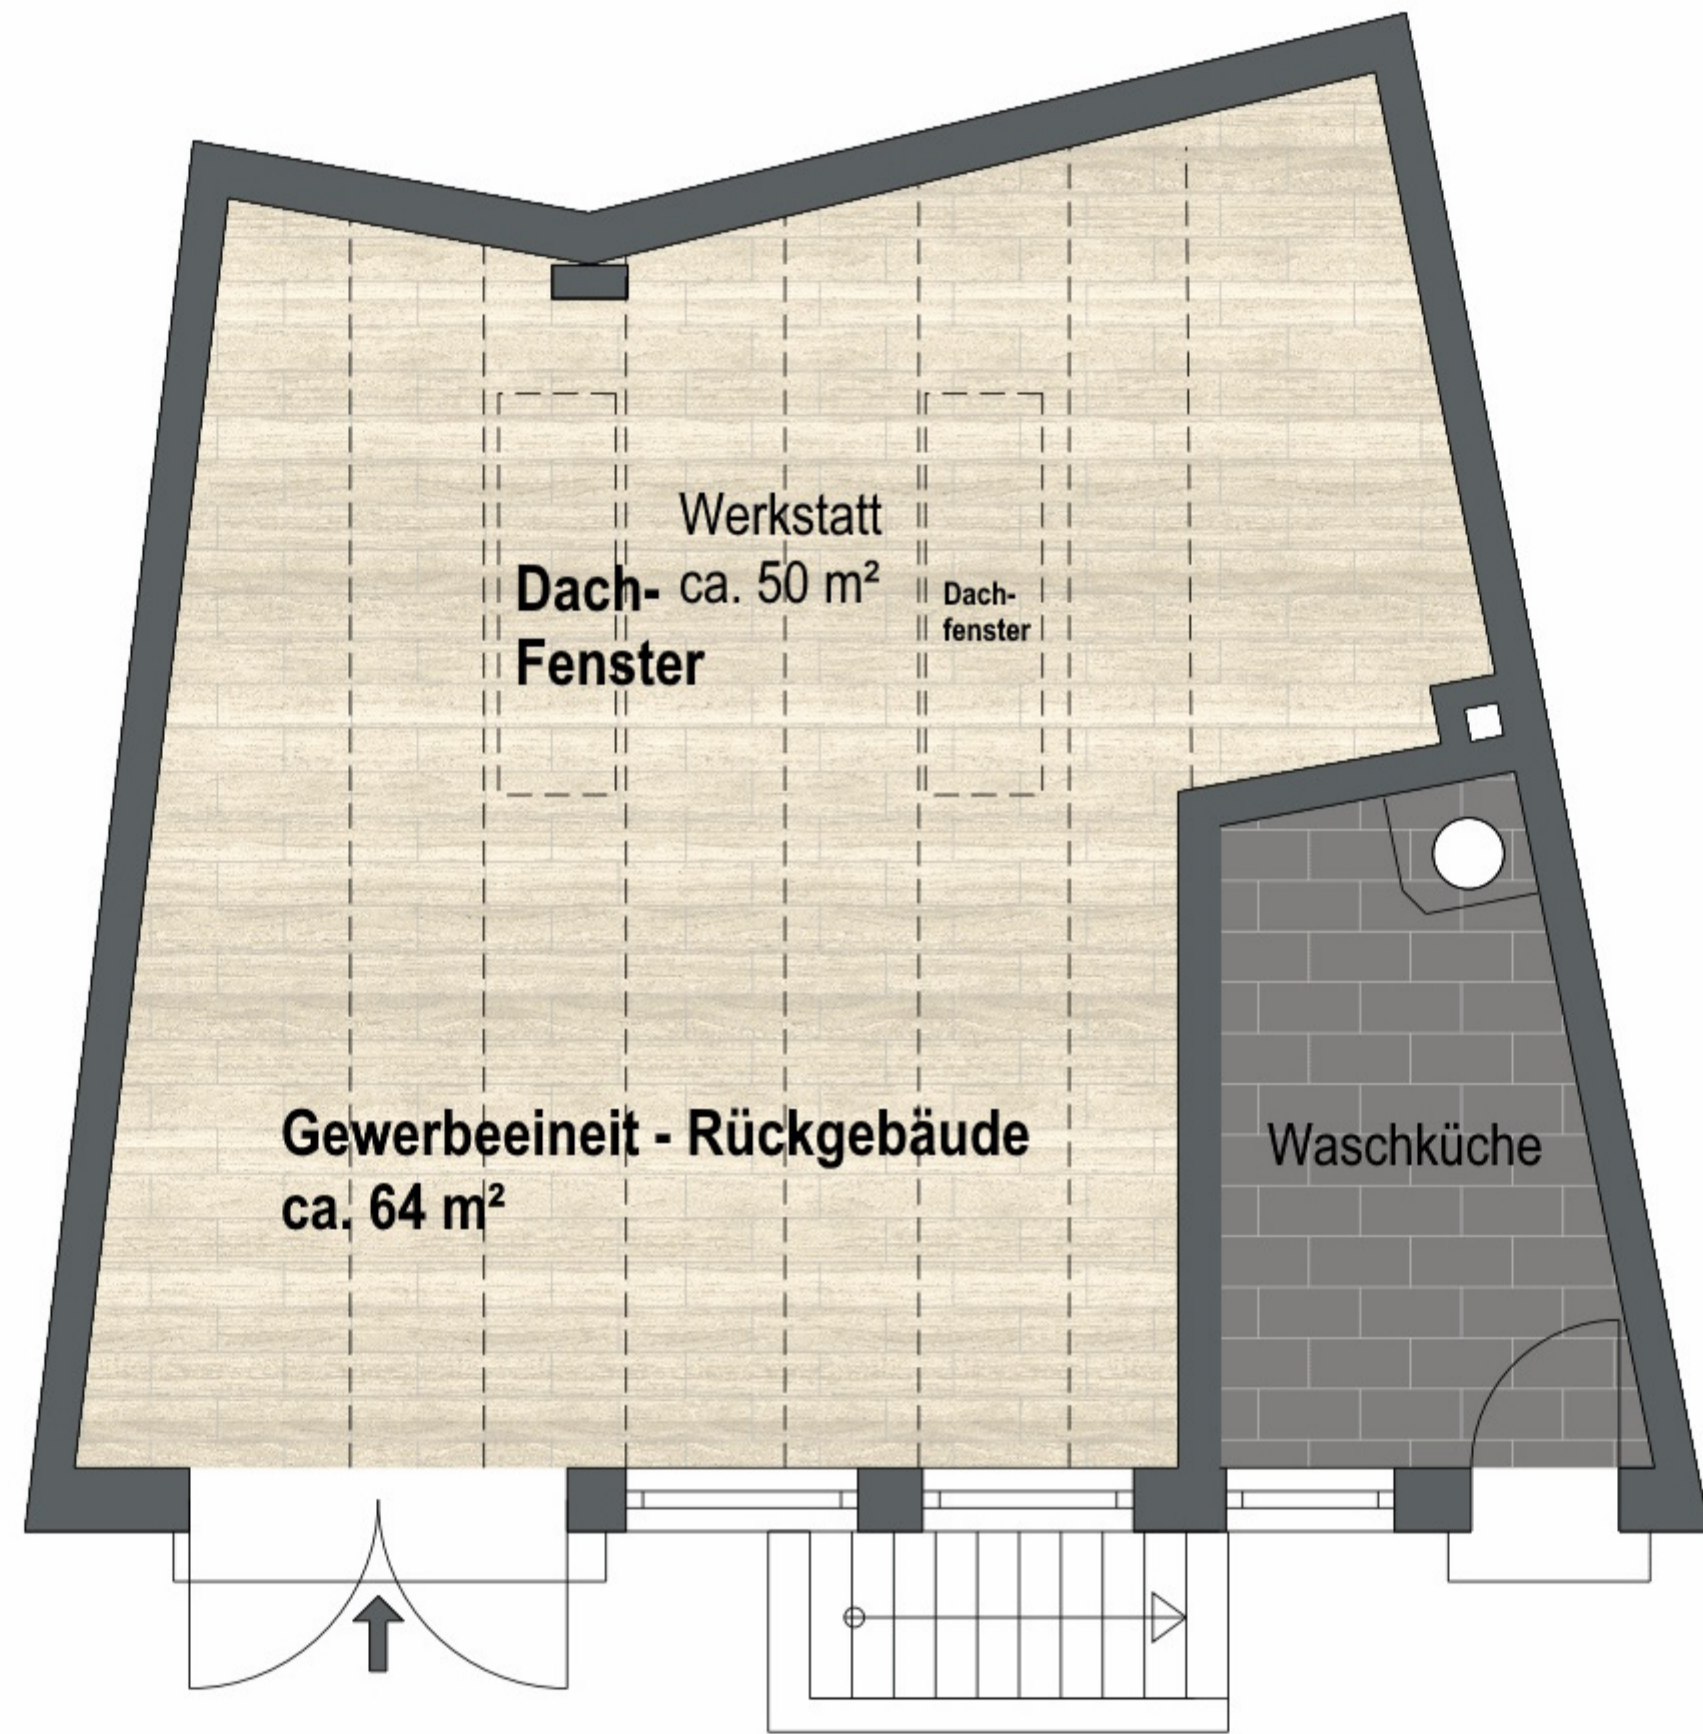

30

6.60

25



2.60

33

Innenhof

ca. Werte

Rückgebäude - Erdgeschoss

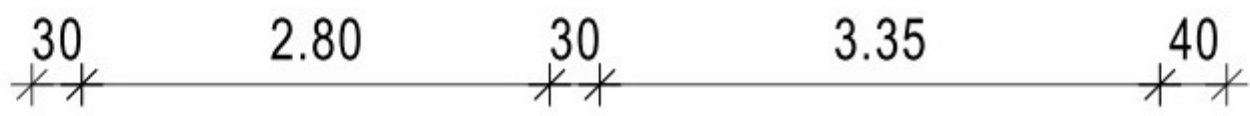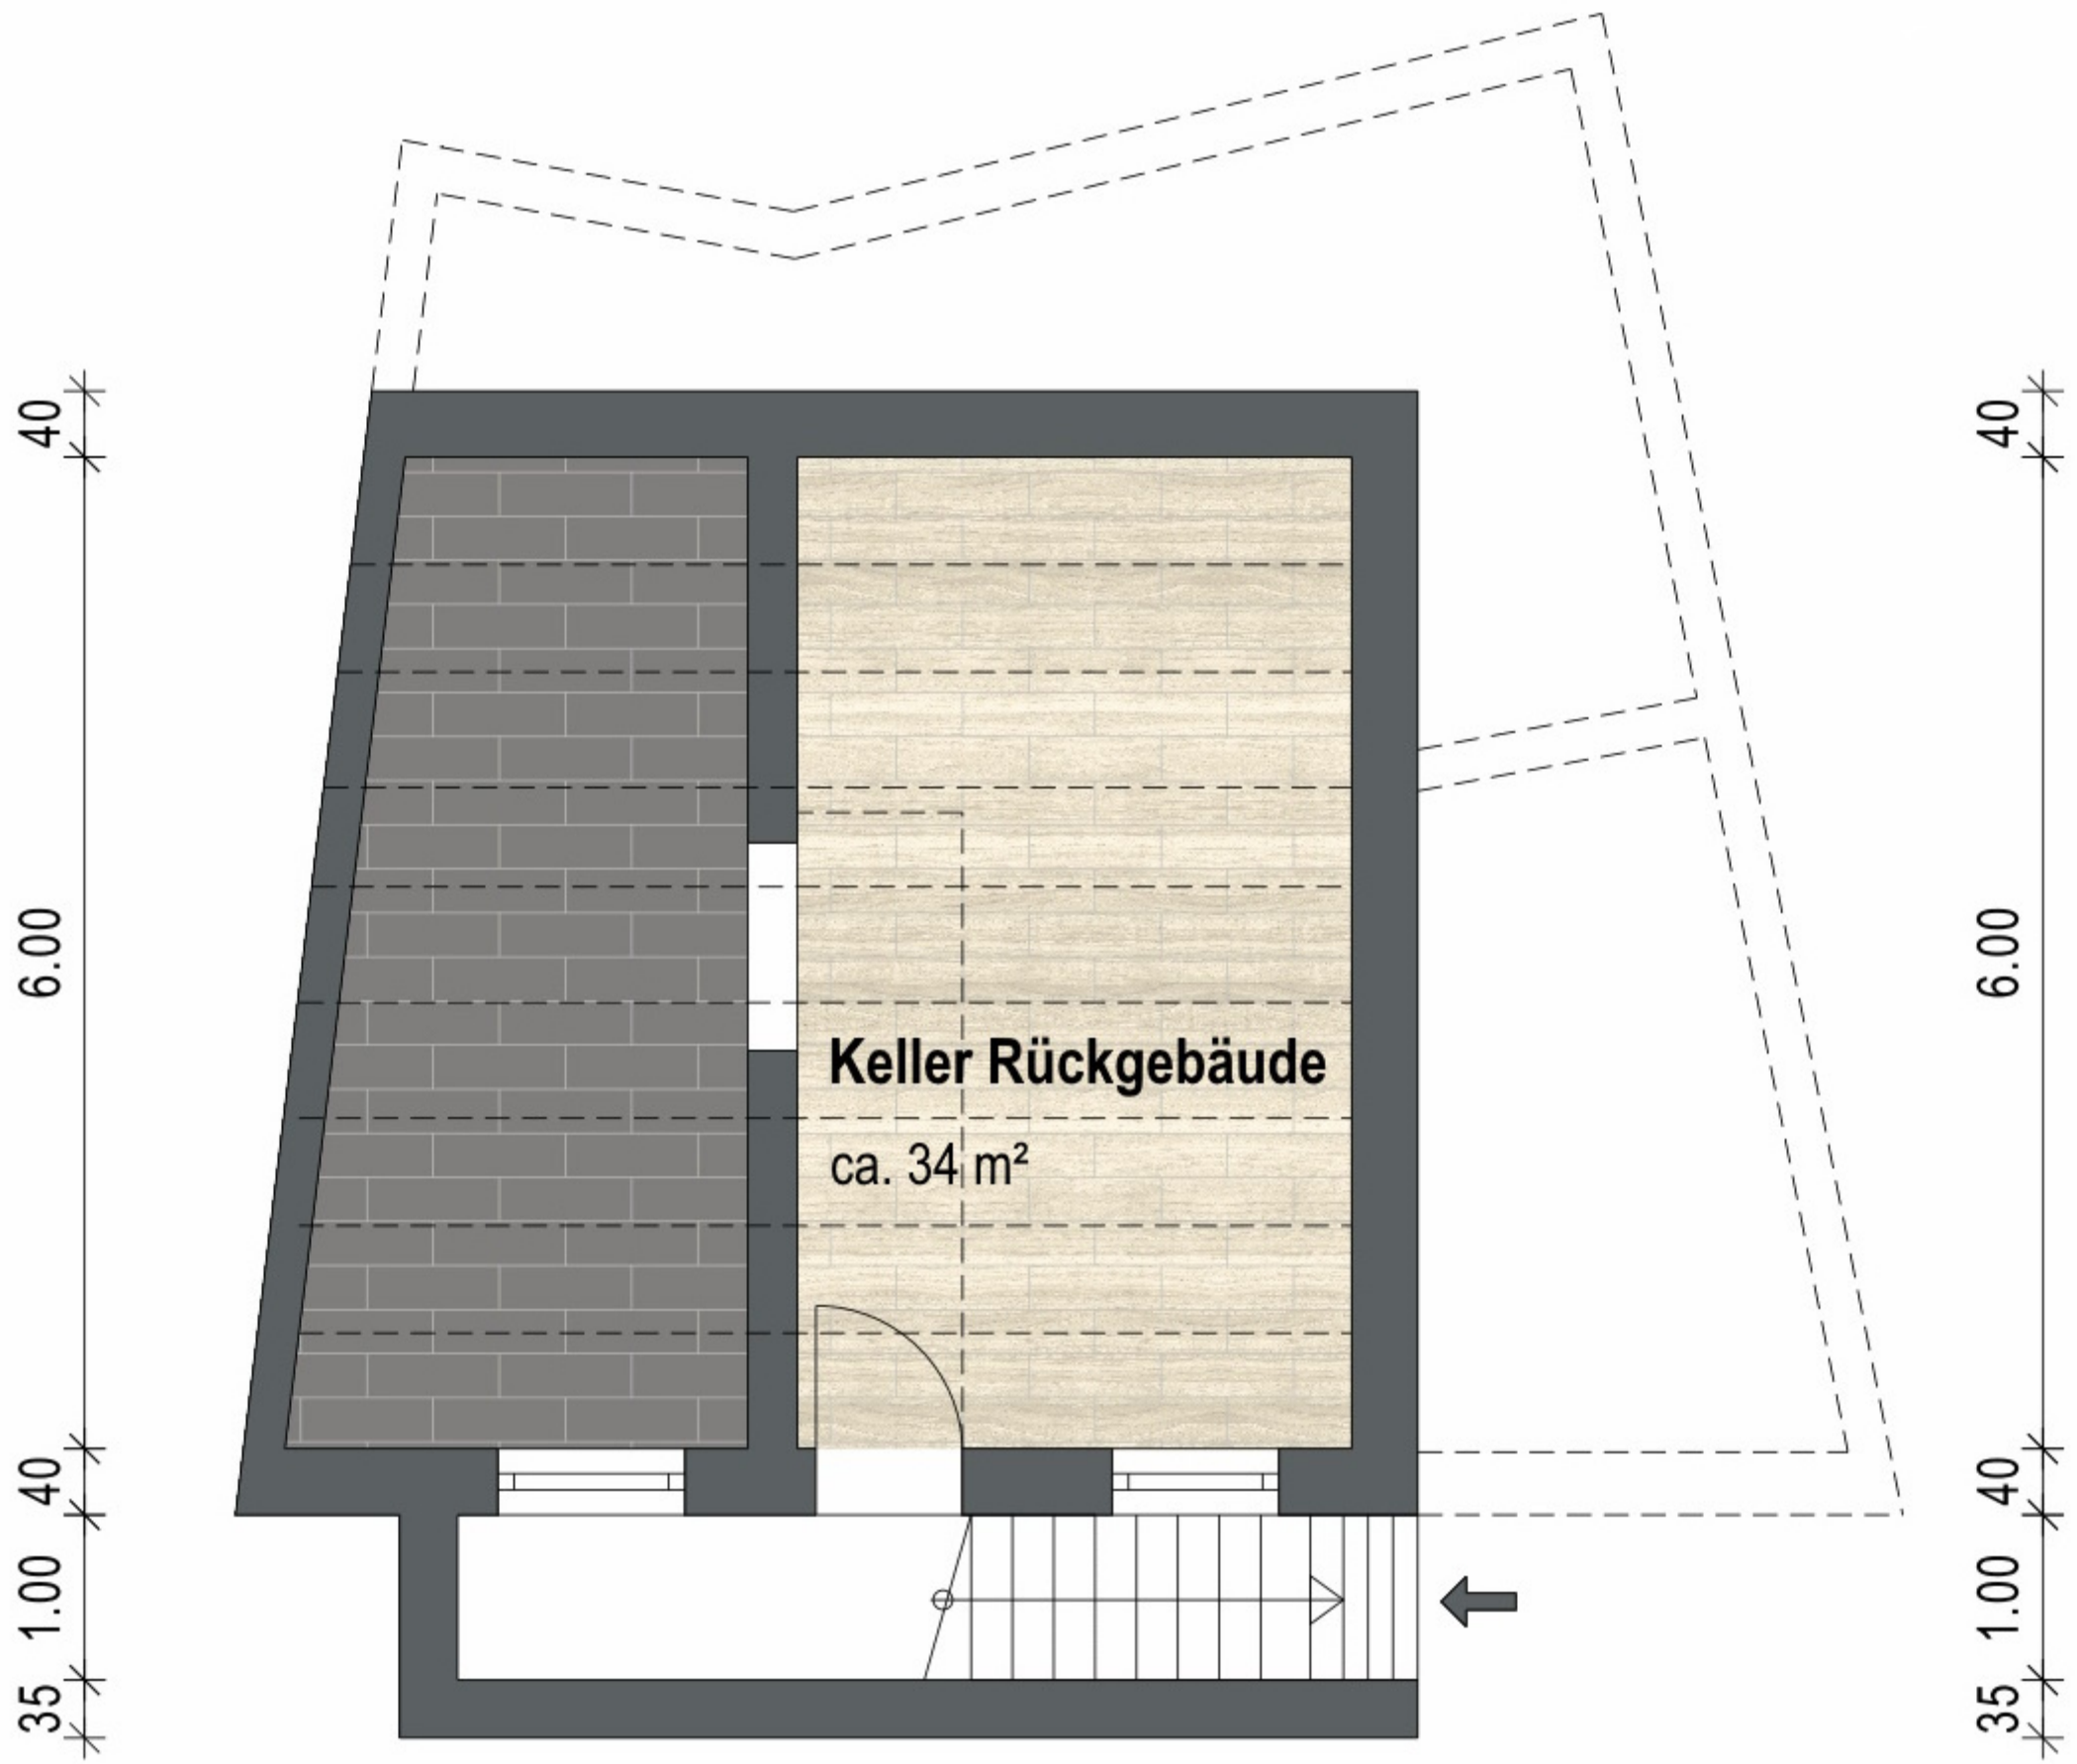

Innenhof

ca. Werte

Rückgebäude - Kellergeschoss