



lageplan m 1:1000

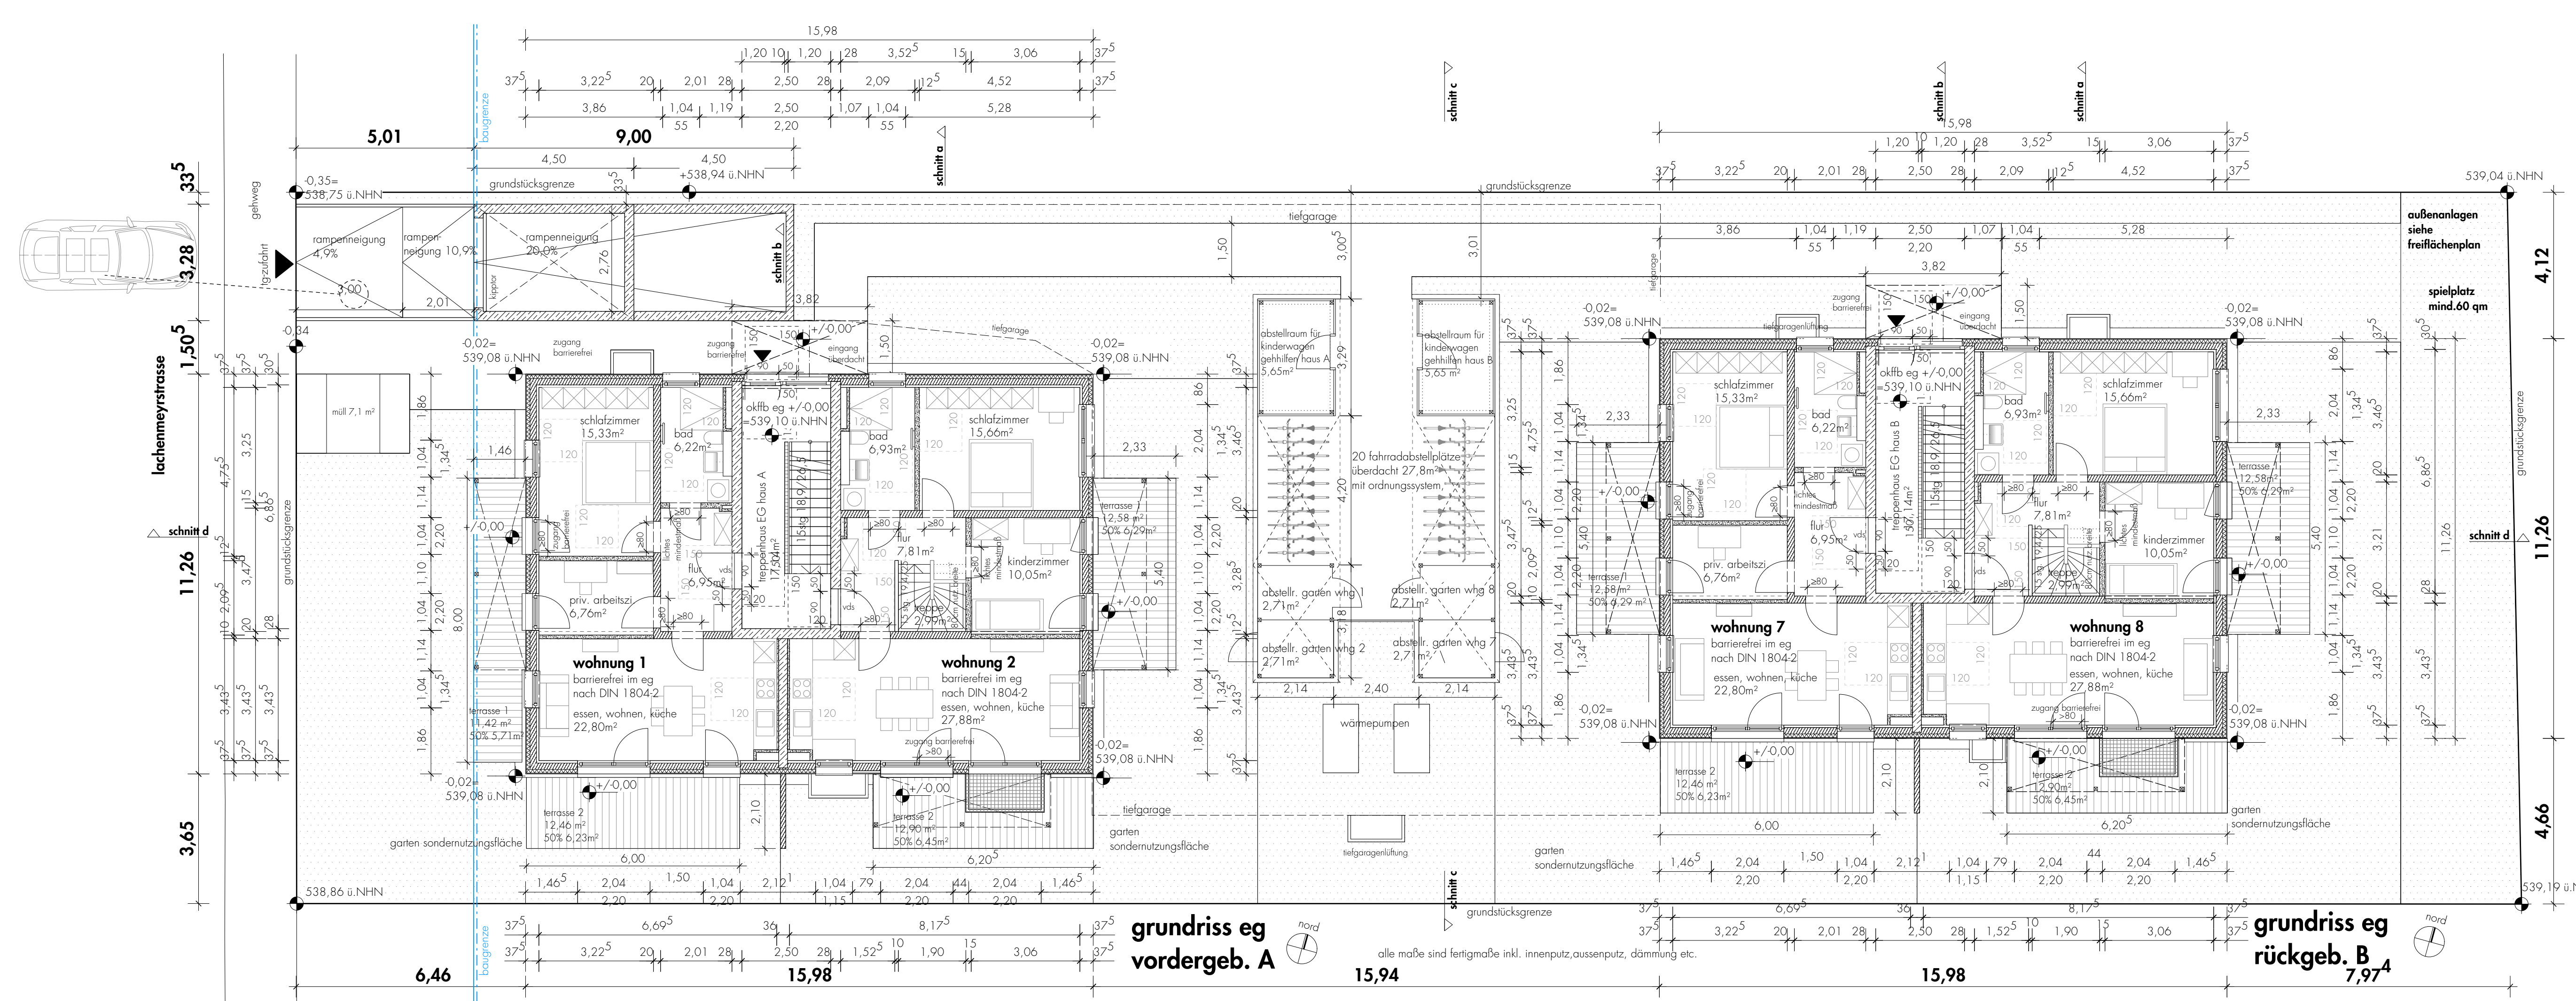

grundriss eg vordereb. A

grundriss eg rückgeb. B

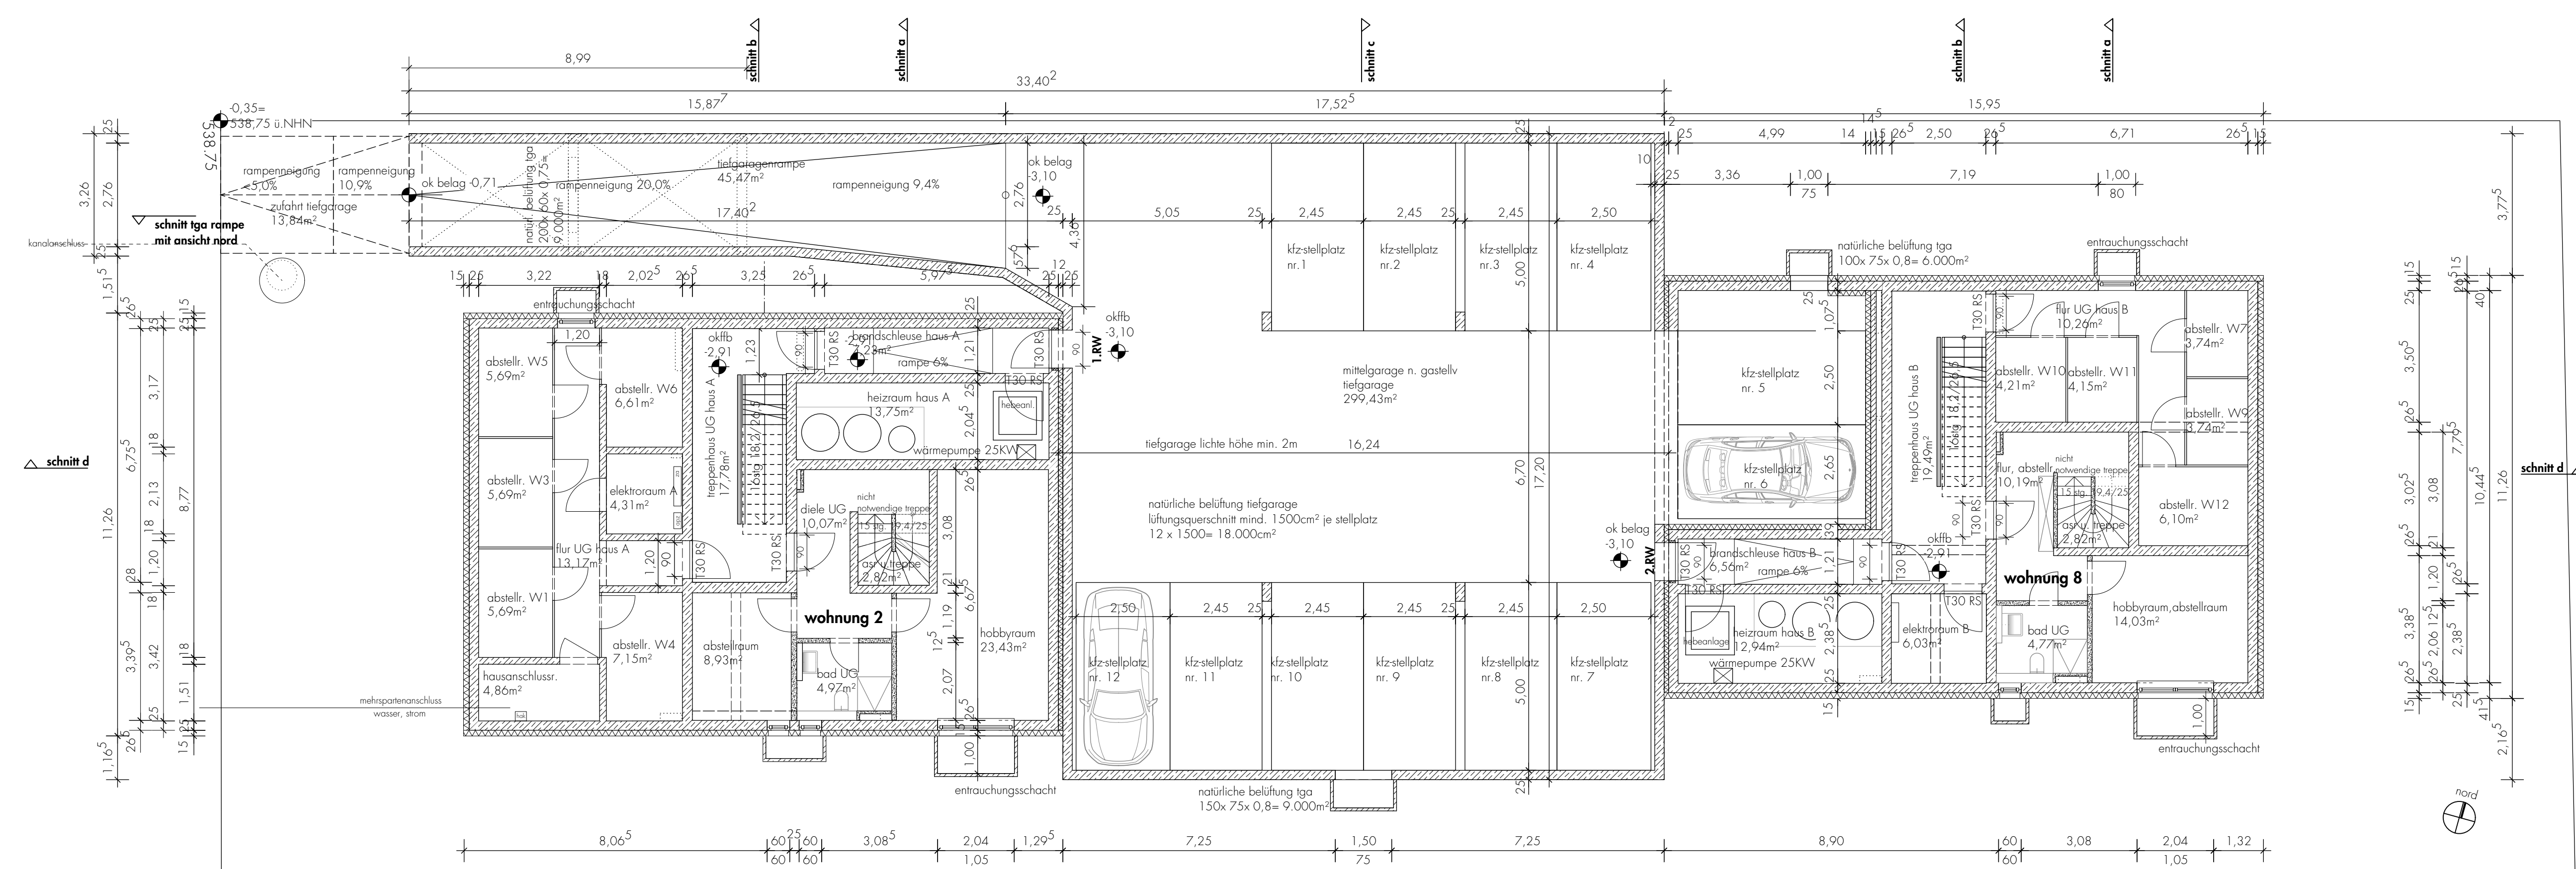

grundriss kg vordereb. A

grundriss kg rückgeb. B

Nachbar/in	Flurst. :	Datum - Unterschrift
Münchner Bank Vermögensverwaltung X GmbH & Co. KG Richard-Strauss-Straße 82 81679 München	458/5 Lachenmeyrstr. 28 u. 28a	
Fertl, Isabella Kameruner Straße 29a 81827 München	457/48 Kameruner Str. 29a	
MANGER Vermögensverwaltung KG Waldschulstraße 70a 81827 München	457/8 Kameruner Str. 27	
Maier, Lisa Schmidig 3 83556 Griesstätt	458/42 Lachenmeyrstr. 24a	
Maier, Shona Schmidig 3 83556 Griesstätt	458/42 Lachenmeyrstr. 24a	
Maier, Reinhold Maximilian Benedikt Schmidig 3 83556 Griesstätt	458/7 Lachenmeyrstr. 24	
Antragsteller/in	N+Z Wohn- und Gewerbebau GmbH Georgenstr. 93 80798 München	
Entwurfsverfasser/in	Architekt Dipl.-Ing. R. O. Dreiner Bayerische Architektenkammer Nr. 165263 Friedrich-Bergius-Str. 15c 85662 Hohenbrunn Tel. 08 102 77 82 92 Fax. 08 102 77 82 93 E mail dreinerarchitektur@online.de	
Datum		14.12.2022

Fertigung	
Vorhaben	Neubau von zwei Gebäuden mit Wohnungen und Tiefgarage
Baugrundstück	Lachenmeyrstr. 26, 81827 München
Antragsteller/in	N+Z Wohn- und Gewerbebau GmbH Georgenstr. 93 80798 München
Planinhalt:	Grundrisse KG, EG, Abstandsflächen, Lageplan 1:100, M1:1000