


Nachbar/in	Flurst. :	Datum - Unterschrift
Münchner Bank Vermögensverwaltung X GmbH & Co. KG Richard-Strauss-Straße 82 81679 München	458/5 Lachenmeystr. 28 u. 28a	
Ferli, Isabella Kameruner Straße 29a 81827 München	457/48 Kameruner Str. 29a	
MANGER Vermögensverwaltung KG Waldschulstraße 70a 81827 München	457/8 Kameruner Str. 27	
Maier, Lisa Schmiding 3 83556 Griesstätt	458/42 Lachenmeystr. 24a	
Maier, Shana Schmiding 3 83556 Griesstätt		
Maier, Reinhold Maximilian Benedikt Schmiding 3 83556 Griesstätt	458/7 Lachenmeystr. 24	
Antragsteller/in	N+Z Wohn- und Gewerbebau GmbH Georgenstr. 93 80798 München	
Entwurfsverfasser/in	Architekt Dipl.-Ing. R. O. Dreiner Bayerische Architektenkammer Nr. 165263 Friedrich-Bergius-Str. 15c 85662 Fichtenbrunn Tel. 0810277 82 92 Fax. 0810277 82 93 E-mail dreinerarchitektur@online.de	
Datum		14.12.2022

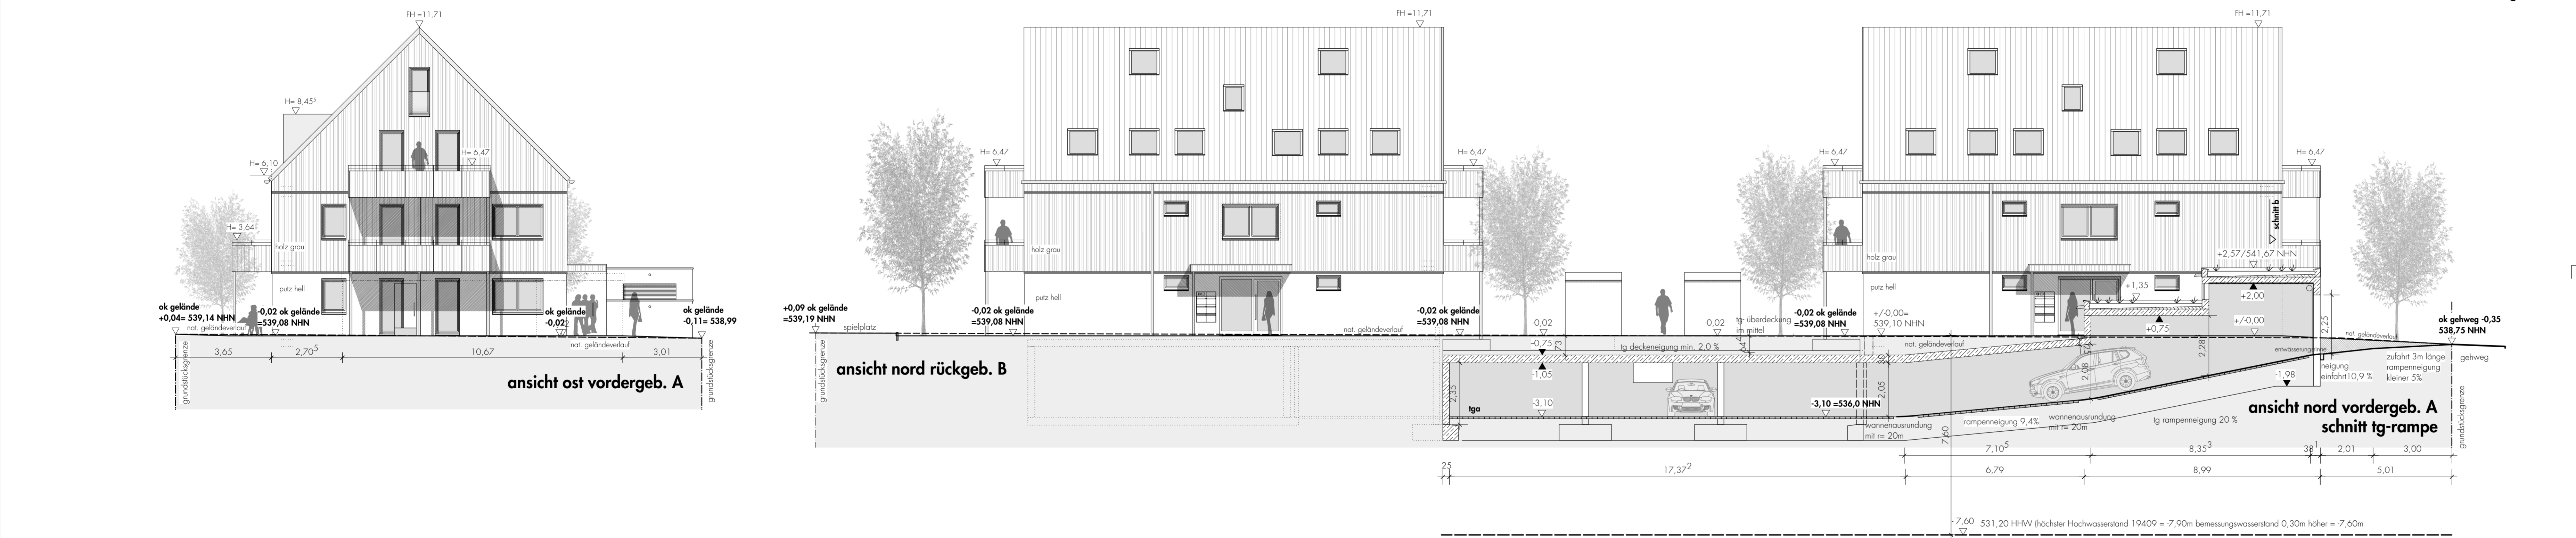

Vorhaben	Fertigung
Neubau von zwei Gebäuden mit Wohnungen und Tiefgarage	
Baugrundstück	Lachenmeystr. 26, 81827 München
Antragsteller/in	N+Z Wohn- und Gewerbebau GmbH Georgenstr. 93 80798 München
Planinhalt:	Ansichten, Schnitte Tiefgarage 1:100

